


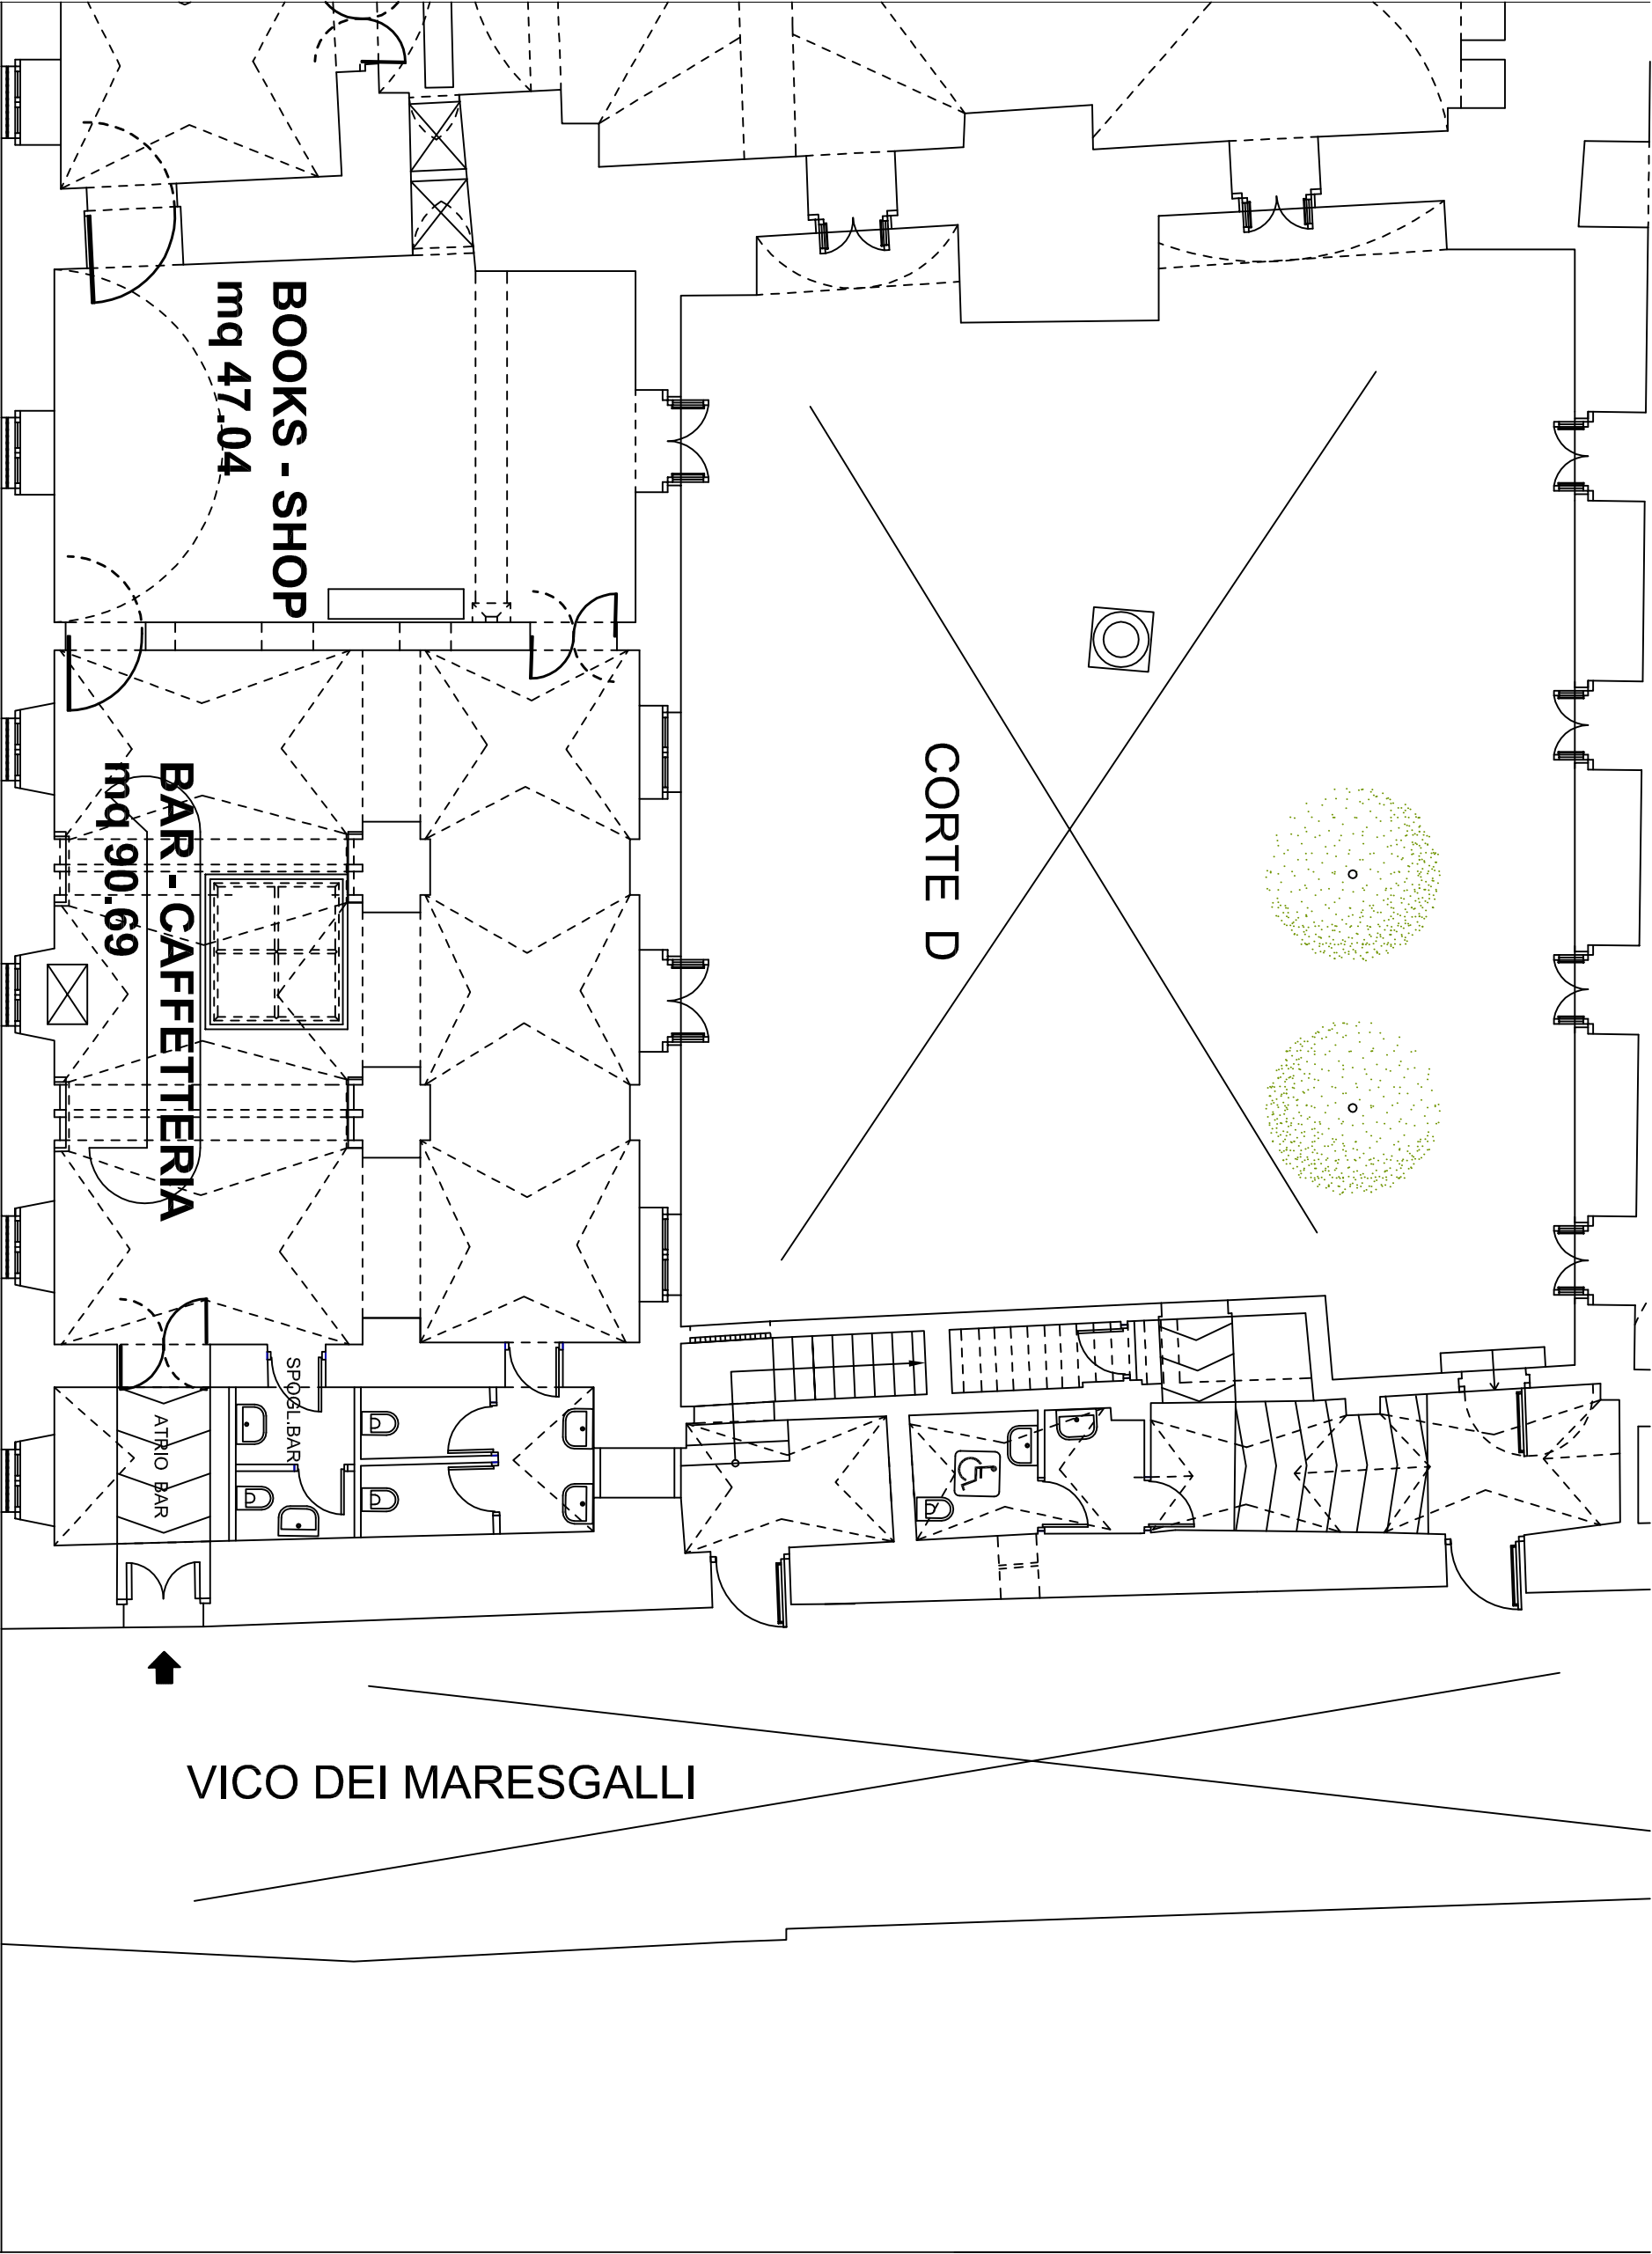

PIANTA PIANO TERRA - scala 1:100