


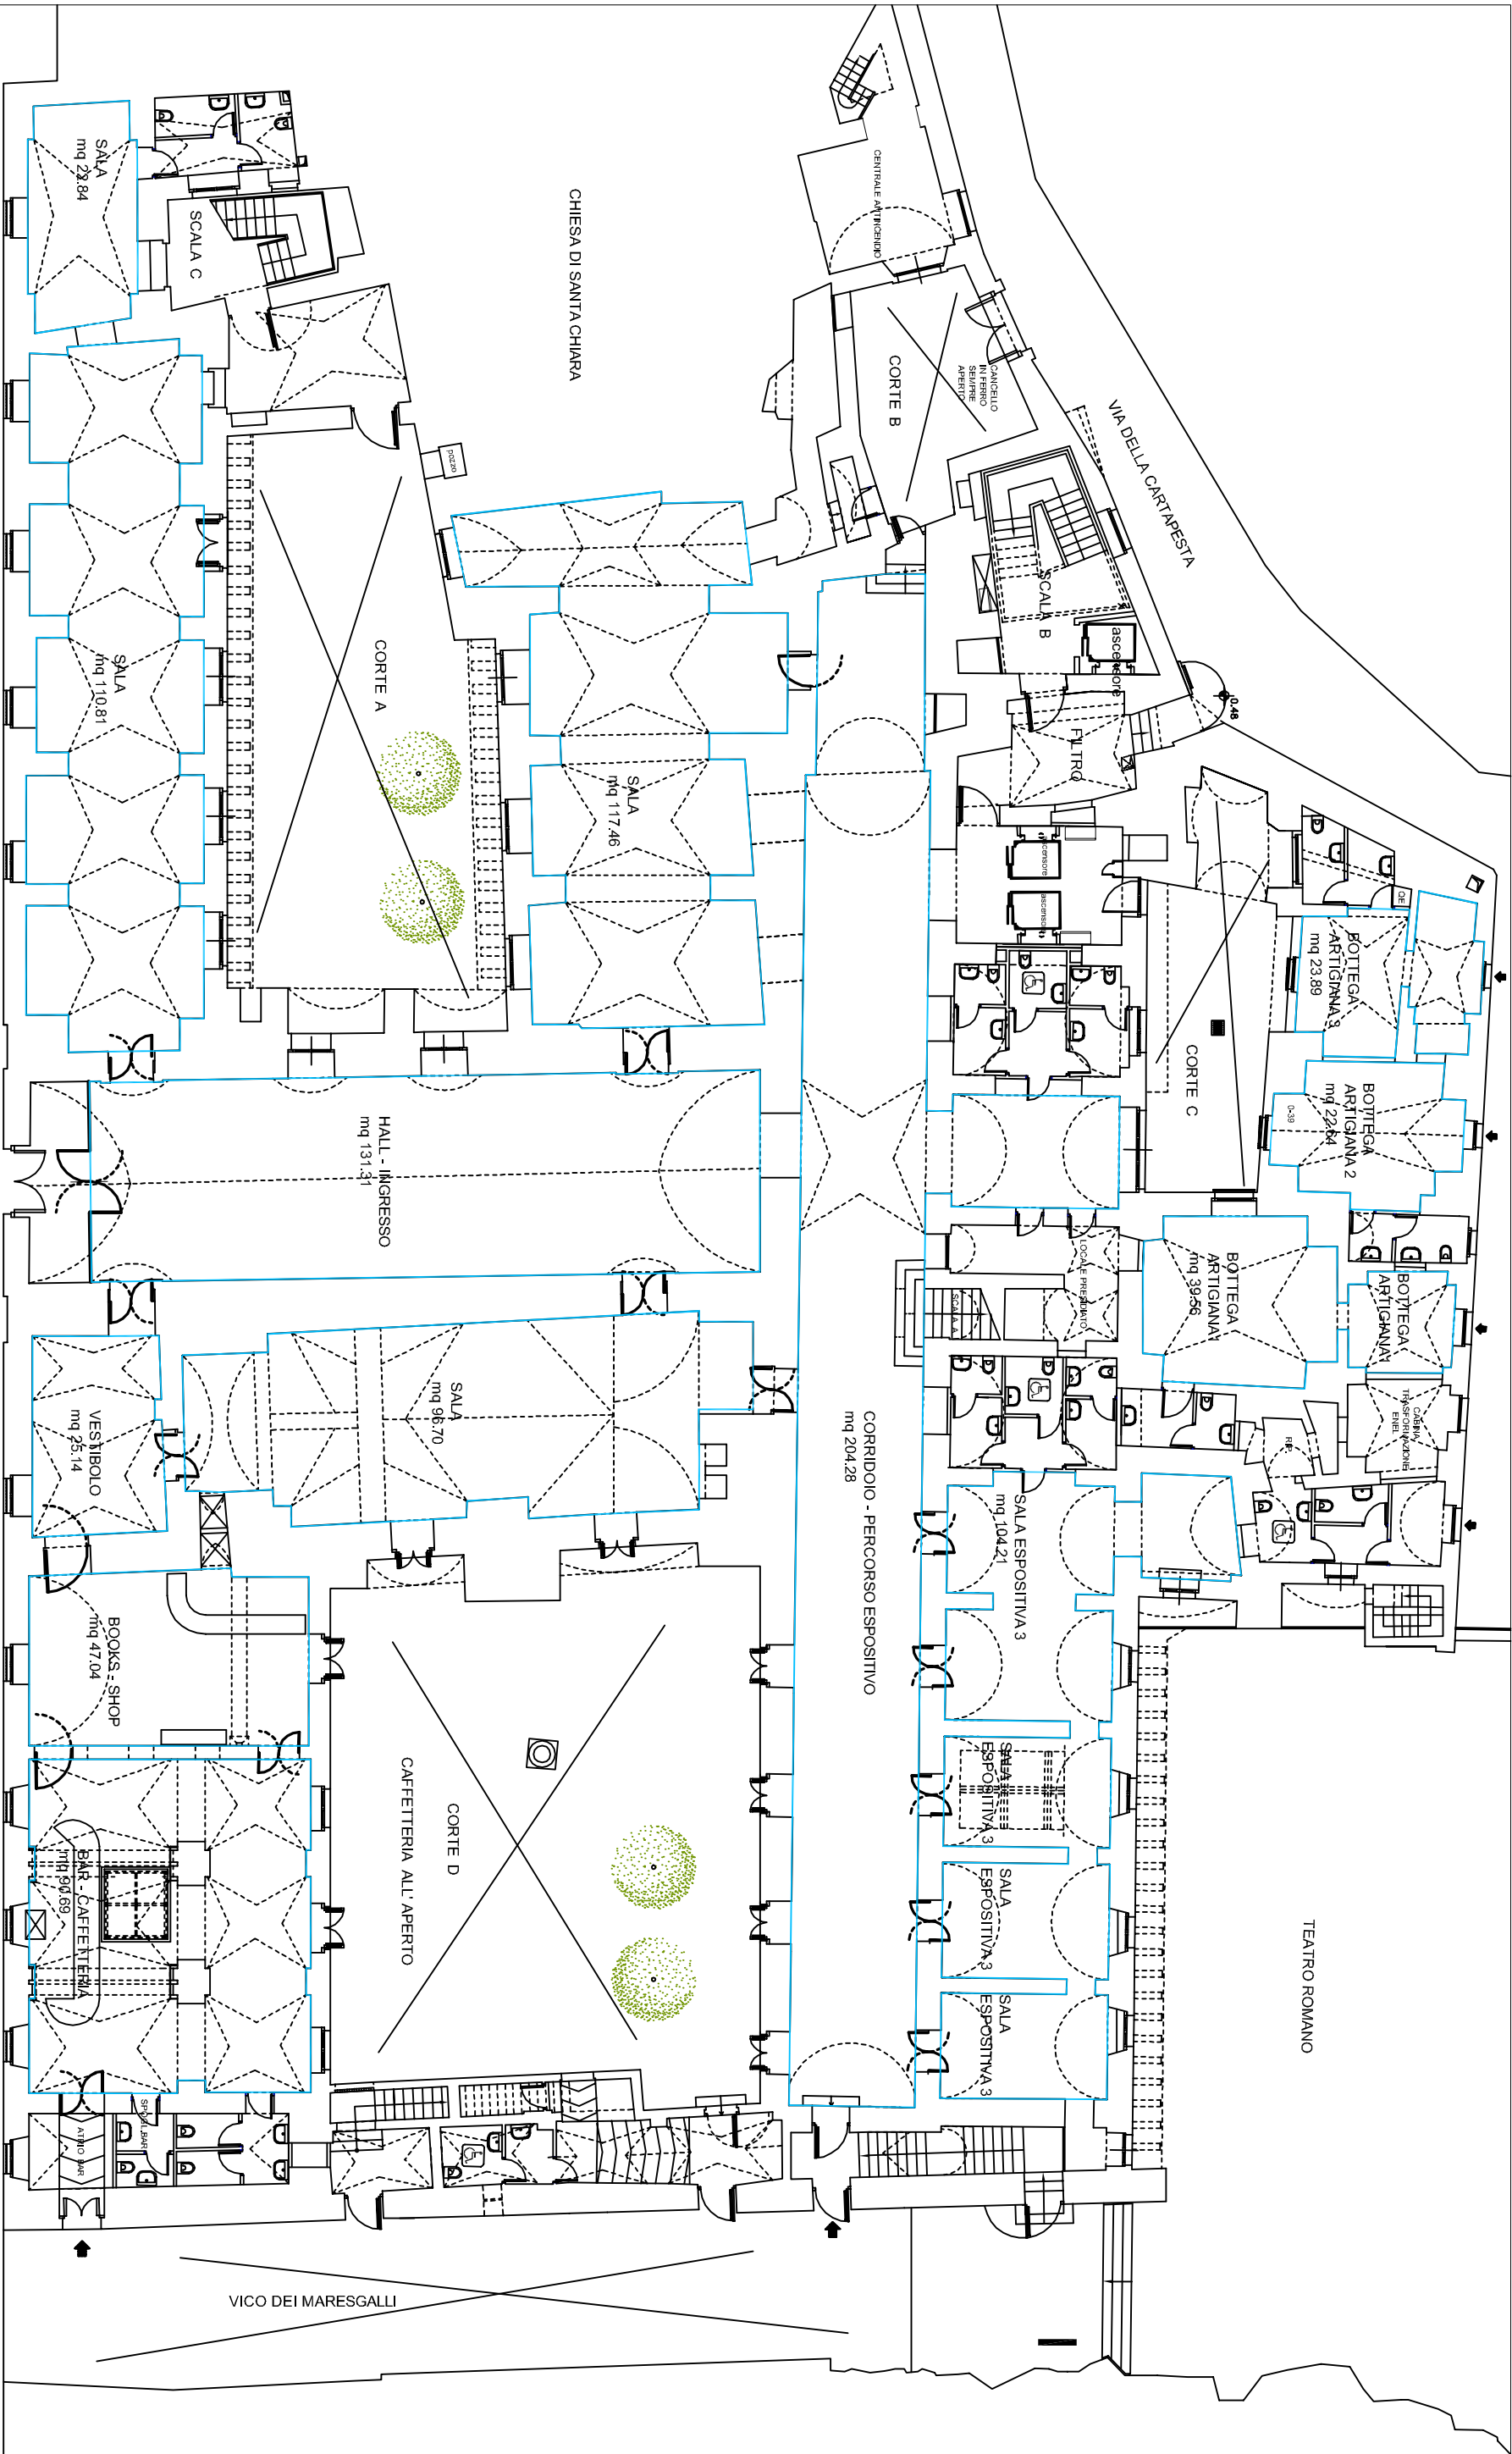

PIANTA PIANO TERRA - SCALA 1:200
con indicazione del calcolo delle superfici utili

VIA DEGLI ANNIRATTI