

Città di Lecce
Settore Polizia Locale e Protezione Civile – Mobilità e Viabilità
Ufficio Viabilità e Segnaletica
viale Marche civ. 13 - 73100 Lecce



**RICHIESTA DI AUTORIZZAZIONE ALL'OCCUPAZIONE DELLO SPAZIO PUBBLICO
CON PRESEGNALAMENTO DI ISOLE DI TRAFFICO O DI OSTACOLI SULLA CARREGGIATA /
CON DISSUASORI DI SOSTA / SEGNALETICA STRADALE DI DIVIETO DI FERMATA
IN RELAZIONE ALL'AUTORIZZAZIONE ALL'USO DEL PASSO CARRAIO
art. 22 del D.Lgs n. 285 del 30.04.1992 e s.m.i.**

Ai sensi dell'art. 47 D.P.R. N. 445 del 28.12.2000

Il/La sottoscritto/a _____ C.F. _____
luogo di nascita _____ data di nascita ____/____/____
luogo di residenza _____ provincia _____ c.a.p. _____
indirizzo _____ civico _____
tel. _____ e-mail /pec _____
in qualità di¹ _____ dell'immobile su cui insiste l'accesso oggetto della presente
richiesta in quanto² _____
del / della SOCIETA' / DITTA - CONDOMINIO - ATTIVITA' PRODUTTIVA / COMMERCIALE - ALTRO denominazione / ragione
sociale _____ P.I. _____
sede / sito in _____ provincia _____ c.a.p. _____
indirizzo _____ civico _____
tel. _____ e-mail /pec _____,
titolare di autorizzazione all'uso del passo carrabile n° _____ del _____ per l'accesso ubicato in Lecce,
località _____, indirizzo _____ civ. _____
inerente l'immobile destinato a³ _____
censito in banca dati dei servizi catastali dell'Agenzia delle Entrate NCEU/ NCT partita _____
sezione _____ foglio/i _____ mappale/i _____ subalterno/i _____

C H I E D E

di essere autorizzato all'occupazione dello spazio pubblico così come rappresentato nell'elaborato grafico allegato mediante
 presegnalamento di isole di traffico o di ostacoli sulla carreggiata / collocazione di dissuasori di sosta come descritti e
rappresentati nella scheda tecnica parte integrante della presente richiesta

segnaletica stradale di divieto di fermata

eseguendo a propria cura e spese, tutte le opere necessarie sulla sede stradale, nel rispetto di quanto previsto dal D.Lgs. n° 285 del
30.04.1992 N.C.d.S., dal D.P.R. n° 495 del 16.12.1992, dal D.M. n° 236 del 14.06.1989 e dal D.P.R. n° 503 del 24.07.1996.

Tipologia dell'accesso – Caratteristiche dei materiali

Tipologia del varco di accesso	<input type="checkbox"/> a raso	<input type="checkbox"/> rialzato su livello strada
Larghezza del varco di accesso	Sul limite della proprietà privata m	Sul limite della piattaforma stradale m
Manufatto di accesso dalla piattaforma stradale (marciapiede, cunetta, arginello o muro di margine)	Arretramento dal limite della piattaforma stradale m	
	Tipo di pavimentazione	
Cordoli di delimitazione del marciapiede	Larghezza m	materiale
Rampa pedonale / scivolo di raccordo fra la quota del marciapiede e quella del passo carraio	Larghezza m	Larghezza m
	Dislivello m	materiale
Cancello ad apertura automatica lampeggiante	Caratteristiche	
Specchio parabolico	Posizione	
Altro		

Consapevole delle sanzioni penali cui può andare incontro in caso di mendaci dichiarazioni, falsità negli atti, uso o esibizione di atti falsi contenenti dati non più rispondenti a verità, come previsto dall'art. 76 del D.P.R. n. 445 del 28.12.2000, e che in caso di dichiarazioni non veritiere il sottoscritto decade dai benefici conseguenti al provvedimento eventualmente emanato, sulla base della presente istanza, come previsto dall'art. 75 del suddetto decreto, a tal fine,

D I C H I A R A

che l'accesso carrabile risulta conforme alle disposizioni del vigente Codice della Strada ed al relativo regolamento di attuazione (art. 22 D.Lgs. 285/92 ed art. 44, 45 e 46 del D.P.R. 495/92);
 che l'apertura presenta già numero civico esistente assegnato dall'Ufficio Toponomastica e regolarmente affisso adiacente l'accesso carraio;

- che l'accesso è distante almeno 12 metri dalle intersezioni stradali e dalle rotonde;
- che l'accesso è posizionato in modo da essere visibile da una distanza uguale o superiore alla lunghezza necessaria per l'arresto dei veicoli in funzione della velocità consentita sulla strada pubblica;
- che l'elemento di chiusura dell'accesso è arretrato di almeno m. 4,50 dal margine della carreggiata, ovvero che è dotato di apertura/chiusura automatica con comando a distanza e segnalazione luminosa per l'impossibilità di effettuare l'arretramento, ovvero che l'accesso è privo di elemento di chiusura dell'area;
- che l'autorimessa e/o area a cui si accede con il passo carrabile è adibito al ricovero o al transito dei veicoli e che in caso di cambiamenti nella destinazione d'uso, questi saranno tempestivamente comunicati;
- di essere l'unico soggetto avente diritto a richiedere tale autorizzazione (in alternativa, si allegano le deleghe degli aventi titolo con la fotocopia del documento di riconoscimento);
- che l'accesso autorizzato all'uso del passo carrabile è stato realizzato in virtù dei sotto elencati titoli edilizi abilitativi:

S I O B B L I G A

- a sottostare a tutte le condizioni che, in materia, sono contenute nel D.Lgs.507/1993 e successive modifiche e integrazioni e nel vigente Regolamento comunale per l'applicazione del canone patrimoniale di concessione, autorizzazione (Legge 160/2019 – art. 1, commi 816 – 847) approvato con Deliberazione del Consiglio Comunale n° 65 del 26.03.2021 e s.m.i., nonché a quanto previsto dall'art. 22 del D.Lgs. 285/1992 e art. 44, 45 e 46 del D.P.R. 495/92;
- a comunicare tempestivamente eventuali cambiamenti di destinazione d'uso dell'autorimessa e/o spazio aperto adibito al ricovero e transito di veicoli, prendendo atto che tale cambiamento comporta la revoca dell'autorizzazione ed il titolare o gli aventi causa sono obbligati al ripristino, a propria cura e spese, di tutte le opere eseguite sulla sede stradale;
- alla manutenzione di quanto sopra richiesto in ragione dello stesso accesso carraio;
- a seguito di richiesta di revoca dell'autorizzazione all'uso del passo carrabile n. _____ del _____ o di revoca dell'autorizzazione rilasciata a seguito della presente richiesta, al ripristino, a propria cura e spese, di tutte le opere eseguite sulla sede stradale in ragione delle stesse autorizzazioni.

A L L E G A

i seguenti documenti a lato contrassegnati:

<input type="checkbox"/>	<p>1. Documentazione grafica dello stato dei luoghi e di progetto in tavola unica formato A3 / A4 con l'indicazione delle caratteristiche dimensionali e/o tipologiche del varco di accesso:</p> <ul style="list-style-type: none"> <input type="checkbox"/> pianta, in scala adeguata (1:100 o 1:50 o 1:20) di localizzazione ed individuazione della sede stradale, del passo carraio, degli edifici e delle recinzioni limitrofe <input type="checkbox"/> ampiezza della strada (marciapiede, carreggiata, banchina, ecc), sensi di marcia delle vie interessate dall'occupazione e limitrofe; <input type="checkbox"/> eventuale presenza di accessi carrabili adiacenti, ingressi privati (civiche abitazioni, negozi o altro), numero civico presso cui si effettua l'occupazione, i numeri a fronte e quelli posti ad una distanza di m. 10 prima e dopo l'area interessata, su entrambi i lati; <input type="checkbox"/> eventuale presenza di segnaletica verticale ed orizzontale vigente in prossimità dell'area interessata dall'occupazione; <input type="checkbox"/> eventuale presenza di fermate autobus, stalli di sosta strisce blu e/o gialle per portatori di handicap, carico/scarico, organi di Polizia stradale, servizi di soccorso, aree destinate al parcheggio, cassonetti per la raccolta dei rifiuti o piste ciclabili, ecc.; <p>2. Documentazione fotografica a colori dello stato dei luoghi (almeno n. 4 fotografie).</p>
<input type="checkbox"/>	Fotocopia documento di identità del richiedente;
<input type="checkbox"/>	Versamento di €. 5,16 sul c/c n. 15881733 – intestato al Comune di Lecce – causale: diritti di segreteria passi carrai
<input type="checkbox"/>	marca da bollo da € 16,00 o versamento da € 16,00 su mod. F23 - intestato al Comune di Lecce – causale: domanda occupazione dello spazio pubblico con presegnalamento di isole di traffico o di ostacoli sulla carreggiata / con dissuasori di sosta / segnaletica stradale di divieto di fermata
<input type="checkbox"/>	Delega degli aventi titolo e fotocopia dei documenti di riconoscimento

TIMBRO DELLA DITTA IL/LA RICHIEDENTE
(riservato alle imprese)

Lecce, li ____/____/____

Il Richiedente

*Firma da apporre per esteso e leggibile ed
allegare fotocopia del documento di
riconoscimento in corso di validità*

MODALITÀ DI TRASMISSIONE

La presente richiesta di autorizzazione deve essere trasmessa via pec a protocollo@pec.comune.lecce.it

TRATTAMENTO DEI DATI PERSONALI

Si informa che i dati personali indicati nella presente richiesta saranno trattati e comunicati al fine dell'espletamento della richiesta stessa, nel rispetto della normativa vigente. Il richiedente potrà avvalersi dei diritti di cui all'articolo 7 del D.Lgs. n° 196/2003.

INFORMAZIONI

Città di Lecce - Settore Polizia Locale e Protezione Civile – Mobilità e Viabilità – Ufficio Viabilità e Segnaletica
viale Marche civ. 13 - 73100 Lecce
tel: 0832 682778 – pec: protocollo@pec.comune.lecce.it
Orario ricevimento pubblico: Lunedì e Venerdì ore 9,30 – 11,30 e Martedì ore 15,00 – 17,00


1 titolare, proprietario, comproprietario, conduttore, ecc.

2 legale rappresentante, amministratore, ecc.

3 Autofficina ; Officina di riparazione autoveicoli; Autorimessa singola - Box ; Autorimessa con capacità di parcheggio non superiore a nove veicoli; Autorimessa con capacità di parcheggio superiore a nove autoveicoli; Autosalone o salone di esposizione autoveicoli esercizi di vendita; Autosilo (volume destinato al ricovero, alla sosta e alla manovra degli autoveicoli, eseguita a mezzo di dispositivi meccanici); Stazione di lavaggio e lubrificazione; Deposito; Cortile o area all'aperto; Altro (specificare)

SCHEMA TECNICA


Paletto Dissuasore di Parcheggio

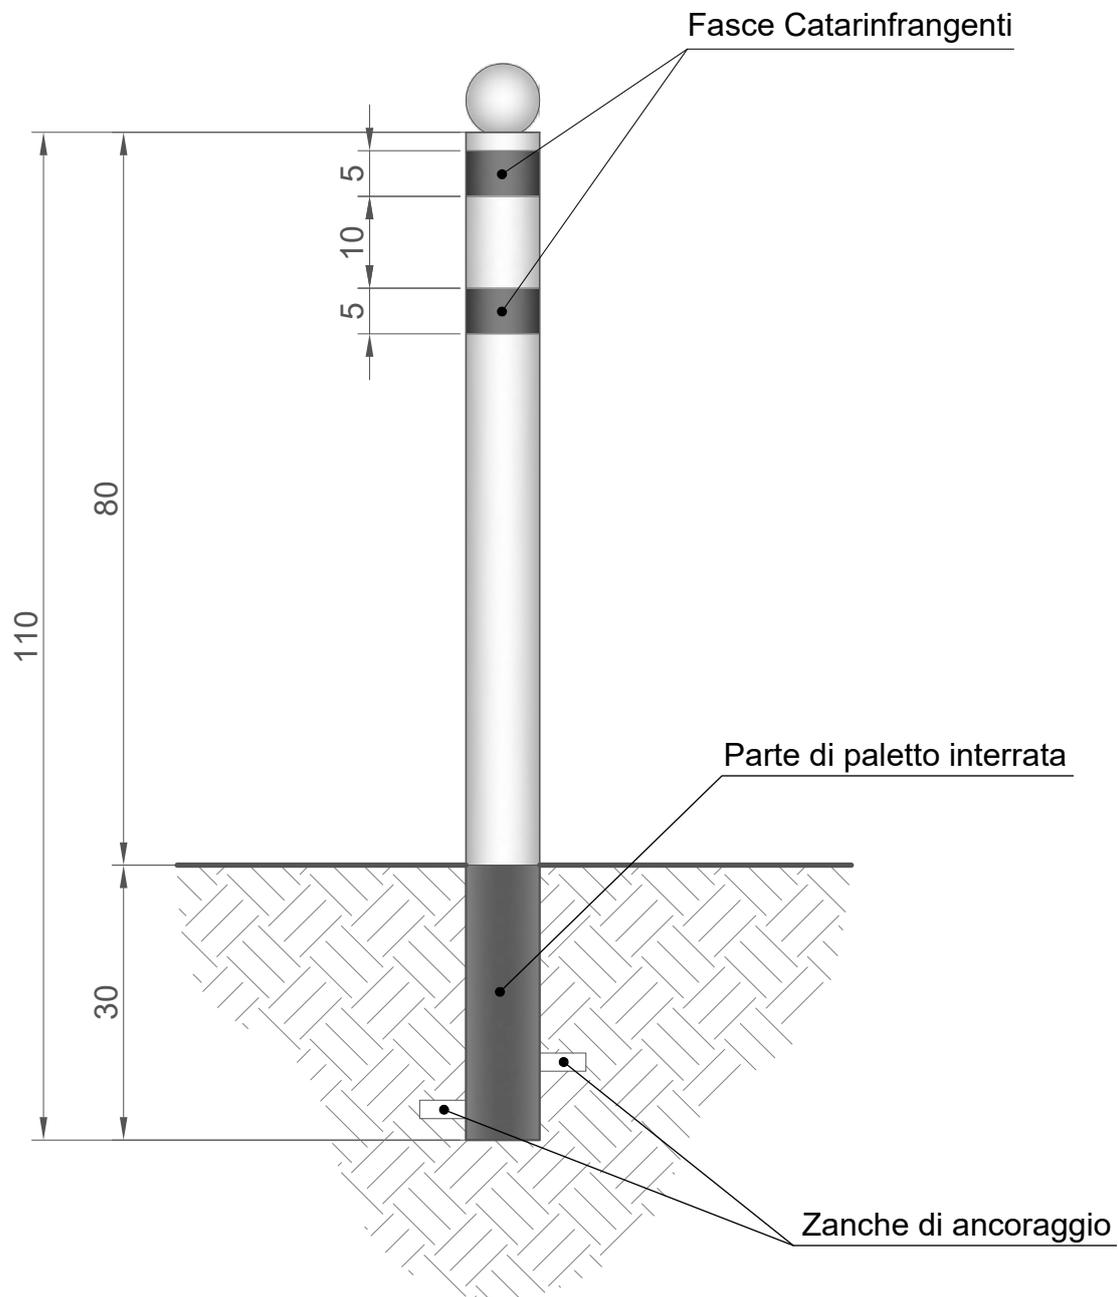


Paletto Dissuasore in Ferro - Zincato a Caldo e Verniciato a Fuoco

H. Totale: ml. 1,10
H Fuori Terra: ml. 0,80
H Interrata: ml. 1,10

ELABORATO GRAFICO DA COMPLETARE CON LE QUOTE
(DA UTILIZZARE NEL CASO DI STRADA A SENSO UNICO DI CIRCOLAZIONE)
VIA / PIAZZA / CORTE _____

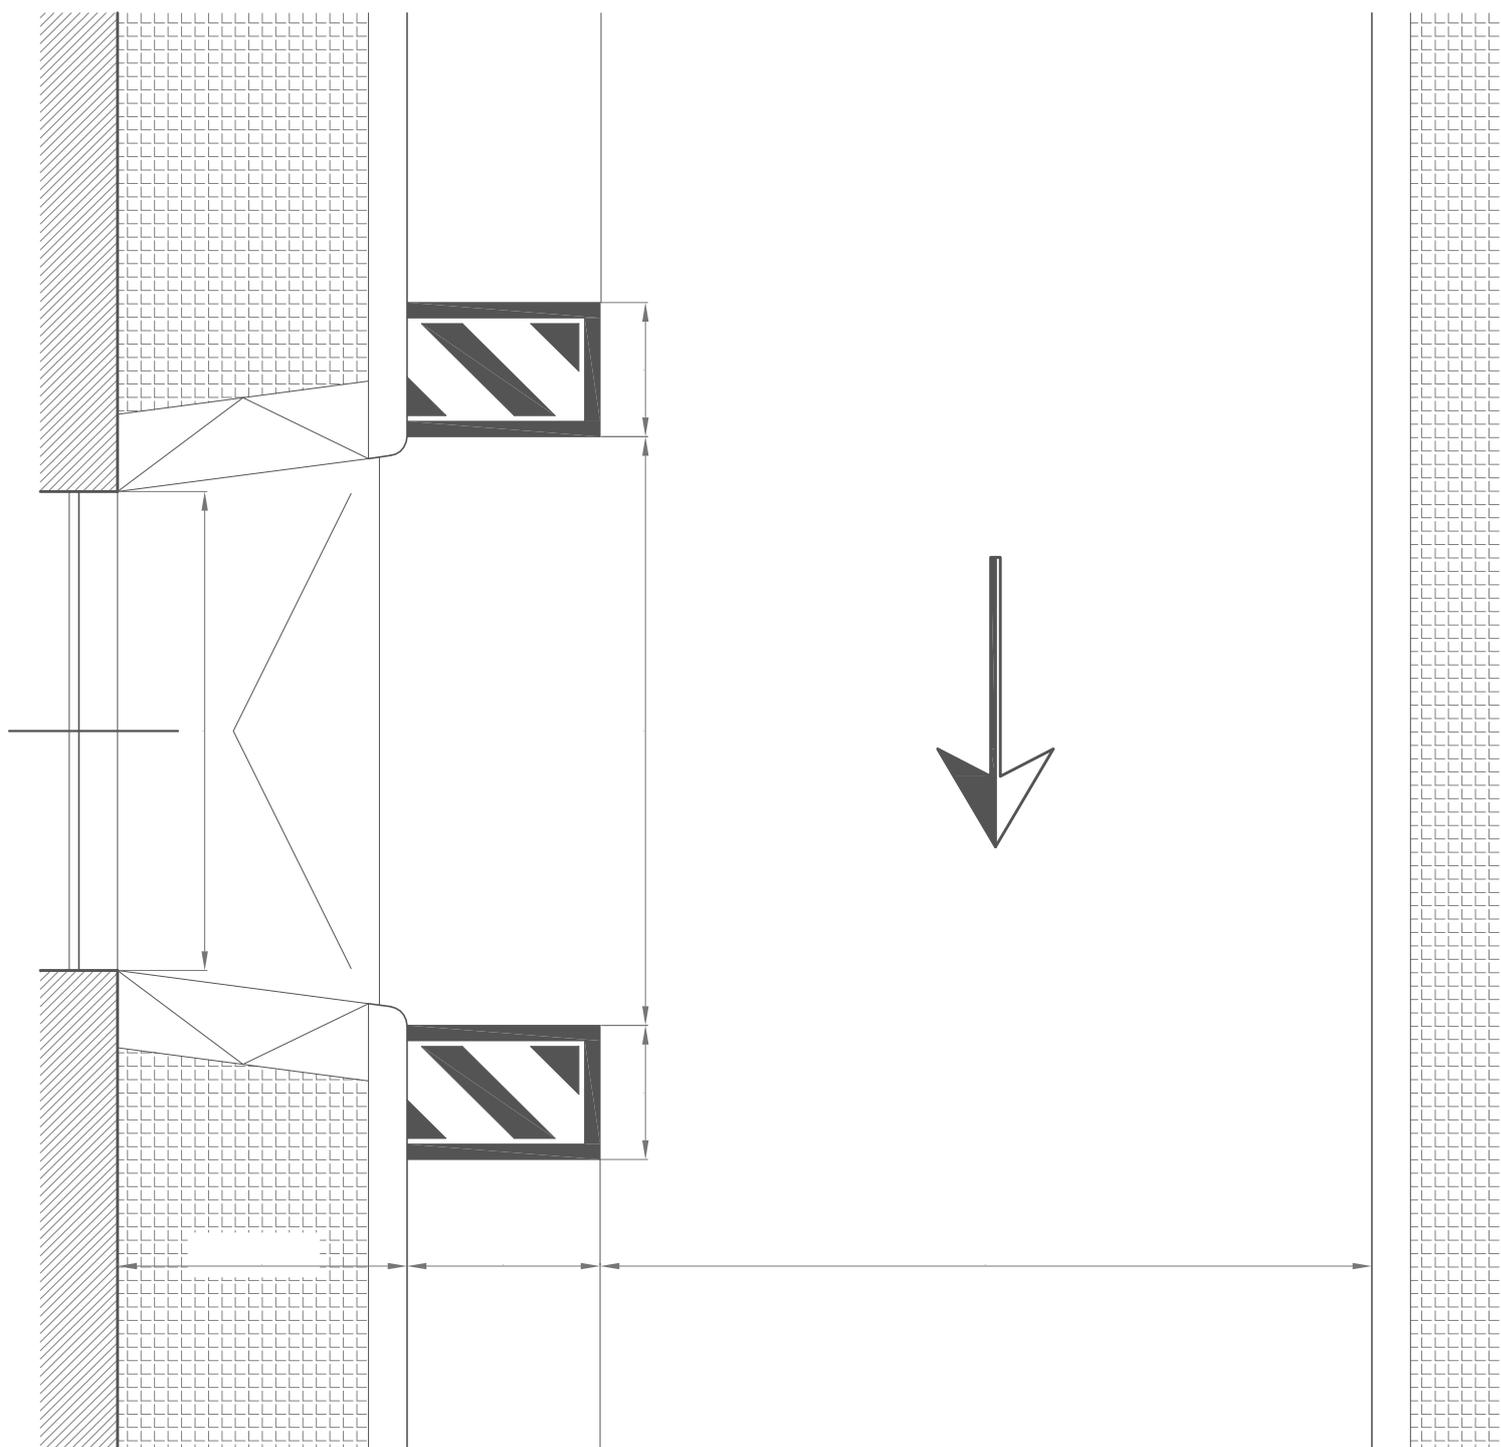

ELABORATO GRAFICO DA COMPLETARE CON LE QUOTE
(DA UTILIZZARE NEL CASO DI STRADA A DOPPIO SENSO DI CIRCOLAZIONE)
VIA / PIAZZA / CORTE _____

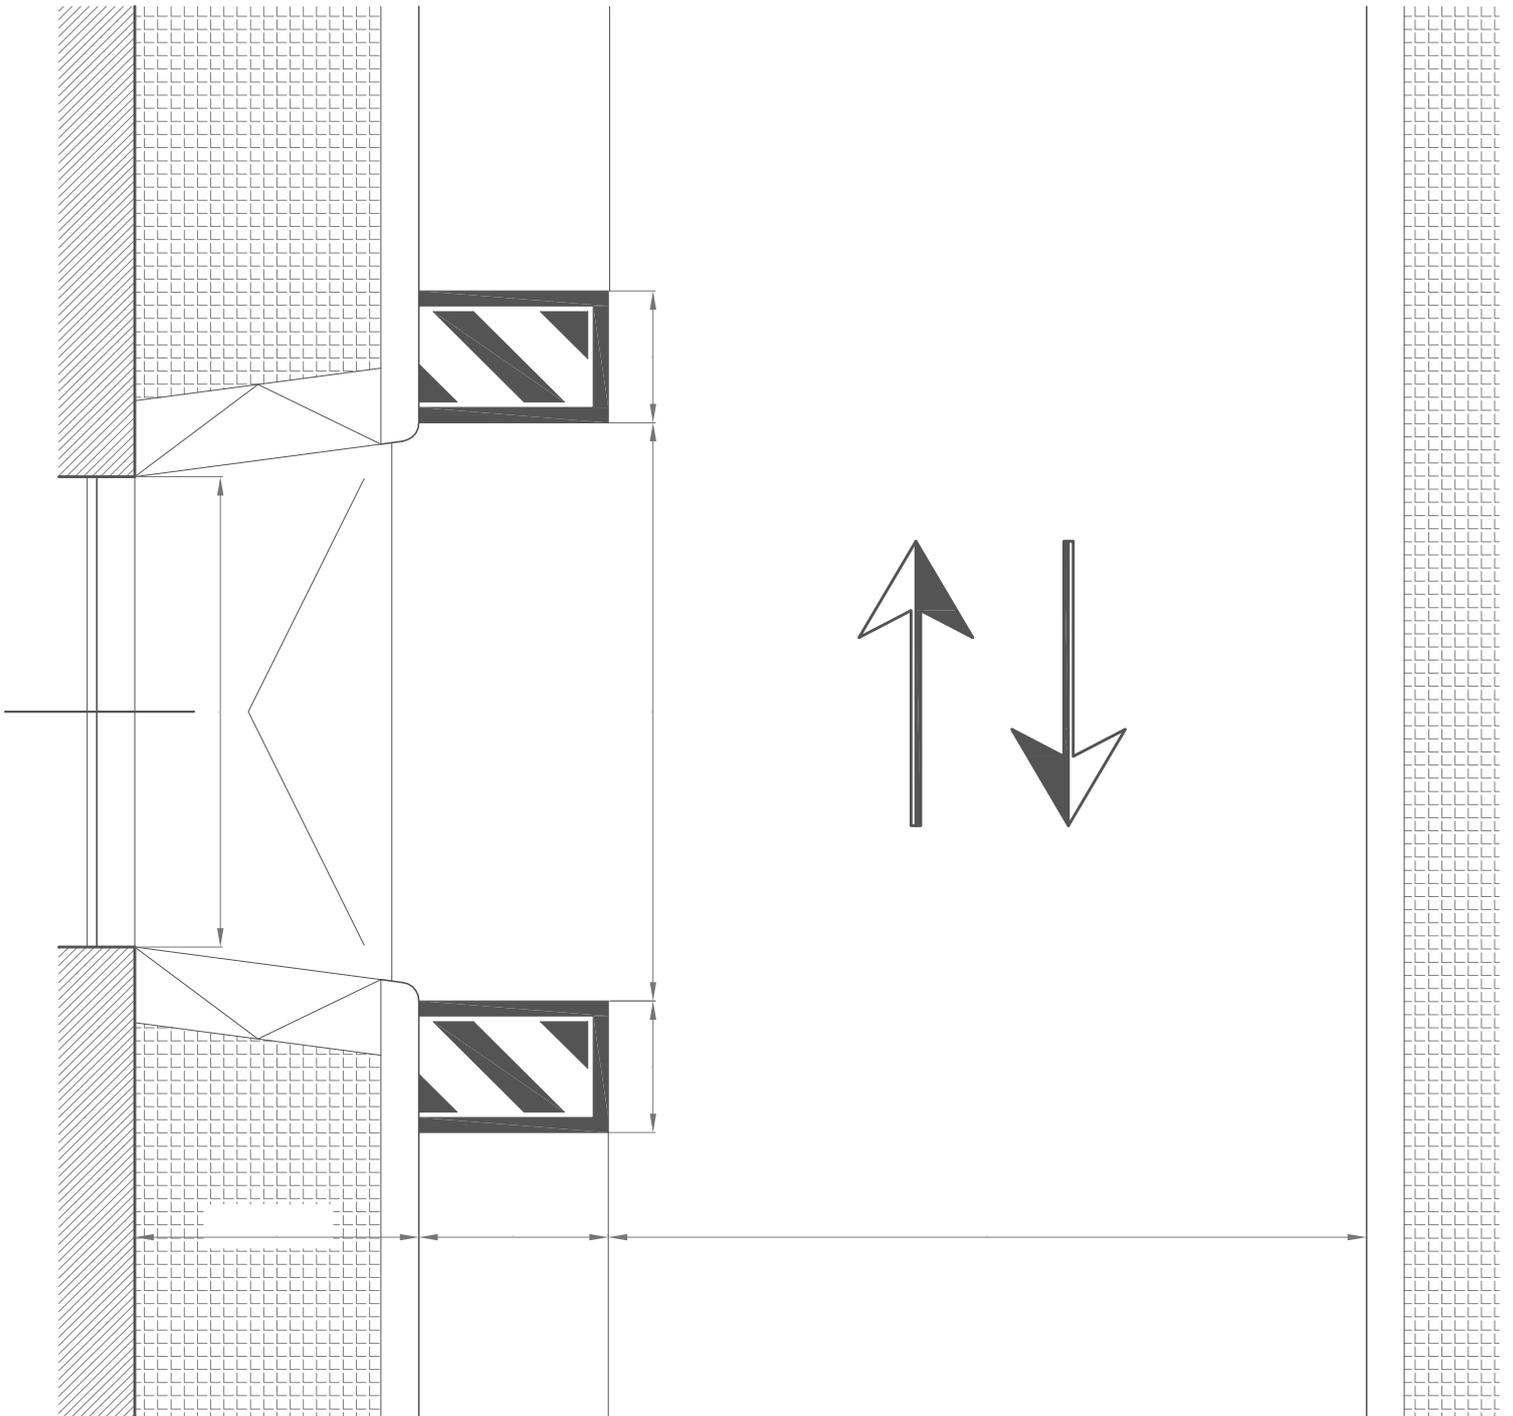

ELABORATO GRAFICO DA COMPLETARE CON LE QUOTE
(DA UTILIZZARE NEL CASO DI STRADA A SENSO UNICO DI CIRCOLAZIONE
E NECESSITÀ DI ISOLA SUL LATO OPPOSTO ALL'ACCESSO)
VIA / PIAZZA / CORTE _____

