



# CITTA' DI LECCE


PLANIMETRIA 1:10.000

DEL PROGRAMMA DI FABBRICAZIONE


annesso al Regolamento Edilizio Comunale  
Parte III

ESPANSIONE IN LOCALITA' FRIGOLE

Tav 3

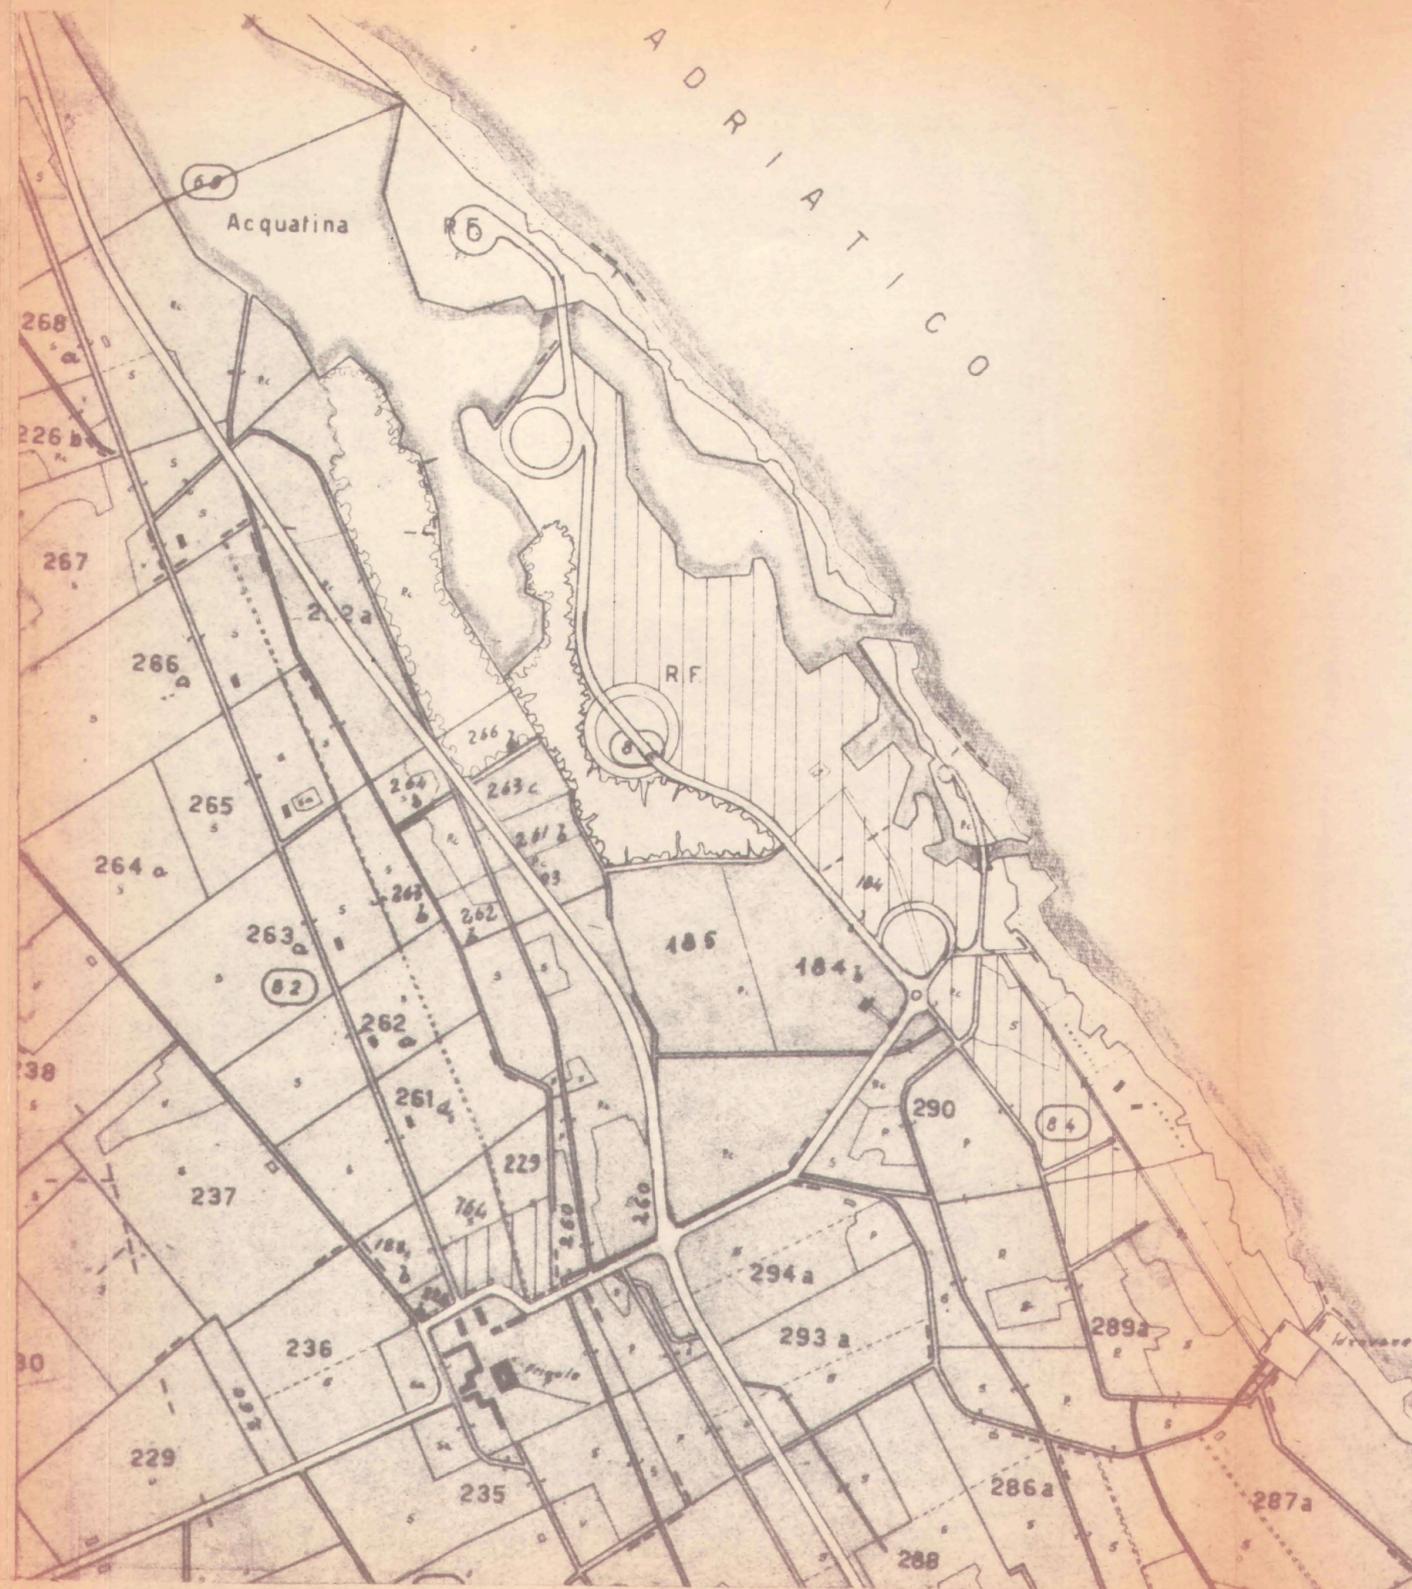


## LEGENDA

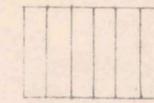

**zona E** AREE DELLE ESPANSIONI PER COMPENSORI - 100 ab/ha



**H** COLTURE AGRICOLE

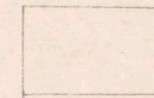

VINCOLO DI NON EDIFICAZIONE ALLO SCOPO DI MANTENERE DELLE RISERVE DI DESTINAZIONE PER SERVIZI GENERALI PREVEDIBILI NELLA STRUTTURA DI SVILUPPO SECONDO IL P.R.G. IN CORSO DI ELABORAZIONE. (art.114 del R.E.C.)