


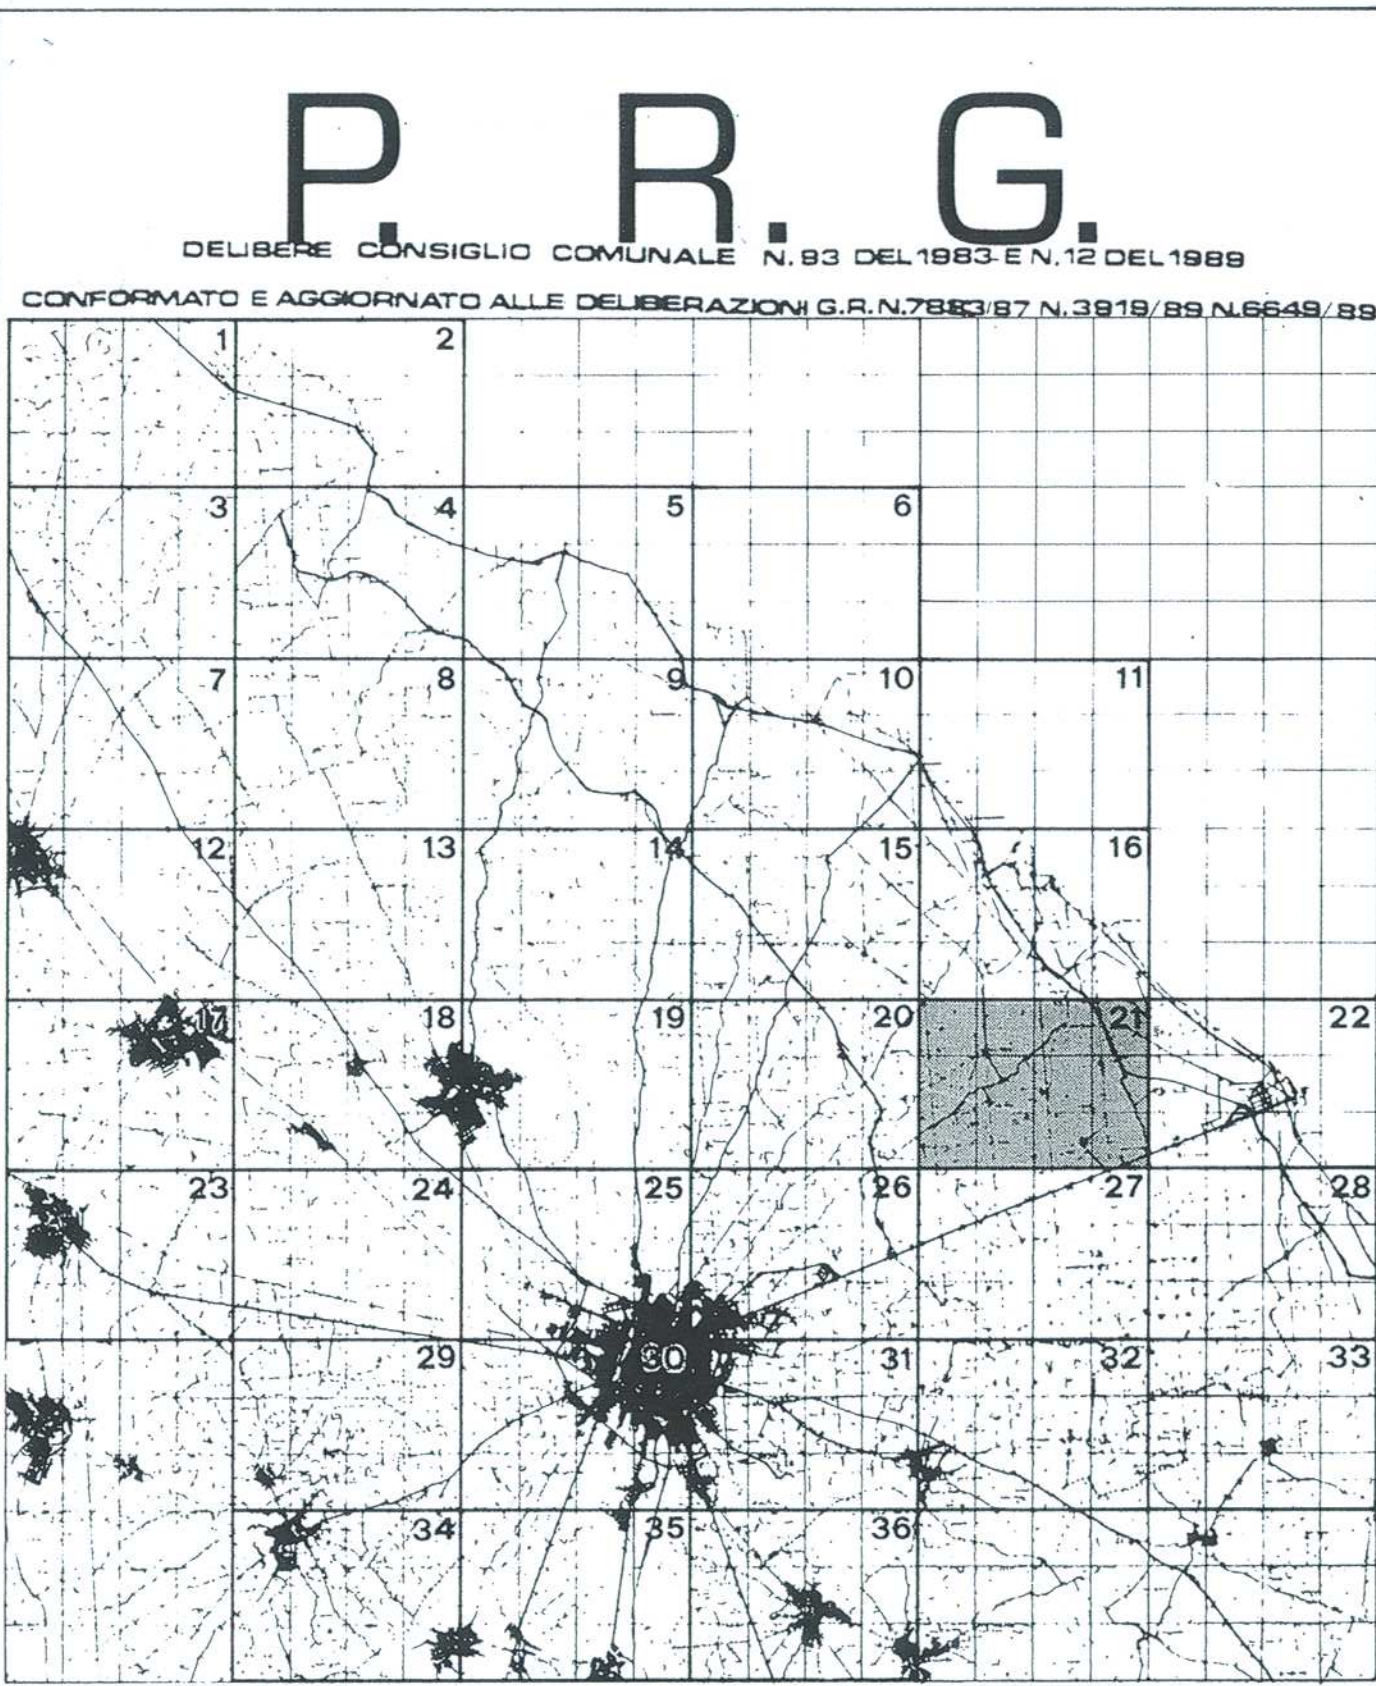

AZZONAMENTO DEL TERRITORIO COMUNALE

B21

rapp 1:5000

a cura dell'ufficio piano regolatore
il coordinatore

l'assessore all'urbanistica il sindaco il segretario generale

ZONE A-RESIDENZIALI DEGLI INSEDIAMENTI STORICI
E DI INTERESSE AMBIENTALE

- A1 centro storico
- A2-A3 zone urbane e nuclei edificati di interesse ambientale
- A4 nuclei antichi ed edifici di interesse storico, artistico ed ambientale

ZONE B-RESIDENZIALI ESISTENTI E DI
COMPLETAMENTO

- B zone residenziali urbane
- B15 borghi rurali e nuclei edificati periferici
- B16 ville urbane
- B17 parchi e giardini di interesse ambientale
- verde privato o di pertinenza di edifici di interesse collettivo

INSEDIAMENTI COSTIERI E RURALI

- B20 residenziali
- B21 residenziali
- B22 residenziali di ristrutturazione
- B23 giardini con edifici isolati consolidati allo stato di fatto

ZONE C-RESIDENZIALI DI NUOVO
INSEDIAMENTO

- C residenziali urbane
- INSEDIAMENTI PERIFERICI, COSTIERI E RURALI
- C4 residenziali urbane periferiche
- C5 residenziali di espansione
- C6 residenziali di espansione
- C7 insediamenti turistici

ZONE D-INSEDIAMENTI INDUSTRIALI, ARTIGIANALI,
COMMERCIALI E DIREZIONALI

- D1 zone industriali esistenti e di completamento
- D2 nuova zona industriale e artigianale
- D3 zone artigianali
- D4 zone per attività distributive e commerciali
- D5 zone per attività terziarie e direzionali

ZONE E-DESTINATE AD USO AGRICOLO

- E1 zone agricole produttive normali
- E2 zone agricole di salvaguardia ambientale
- E3 area di interesse ambientale delle "casine"
- E4 zone a parco agricolo produttivo
- E1 zone agricole produttive normali (ex zone E5)
- E6 zone a parco naturale
- E7 allevamento ittico
- edifici rurali di interesse ambientale (masserie)
- SF parco silvo-fiorale
- aree boscate ES

ZONE F-ATTREZZATURE E SERVIZI DI
QUARTIERE

- F11 attrezzature per l'istruzione (scuola dell'infanzia e dell'obbligo)
- F12 attrezzature civili di interesse comune
- F13 attrezzature religiose di interesse comune
- F14 verde attrezzato
- F15 verde sportivo
- F16 parcheggi pubblici

ZONE F-ATTREZZATURE E SERVIZI DI
INTERESSE GENERALE

- F21 attrezzature per l'istruzione medio superiore
- F22 attrezzature per l'istruzione superiore-università
- attrezzature sportive universitarie
- istituto tecnico agrario
- F23 attrezzature di interesse collettivo private
- F24 attrezzature civili di carattere urbano
- F25 attrezzature religiose di carattere urbano

- F26 attrezzature sanitarie ed ospedaliere
- F27 attrezzature assistenziali e ricettive
- attrezzature ricettive degli insediamenti costieri
- F28 attrezzature militari e per l'ordine pubblico
- F29 attrezzature a servizio delle zone industriali e artigianali
- F30 attrezzature per le infrastrutture dei trasporti
- F31 attrezzature ed impianti tecnologici di servizio pubblico
- F32 attrezzature per fiere, esposizioni e mercato settimanale
- F33-34 parco attrezzato
- F35 attrezzature sportive a carattere urbano
- F36 attrezzature sportive e ricreative private
- F37 attrezzature cimiteriali
- F38 verde di arredo stradale
- F39 parco costiero
- zona ferroviaria
- sabbia e dune
- attrezzature balneari
- attrezzature nautiche
- perchì di campeggio
- aeroporto turistico
- comparti di intervento unitario
- infrastrutture nautiche-portuali

VINCOLI DI SALVAGUARDIA E DI RISPETTO

- fascia ed aree di rispetto della rete viaria
- vincolo archeologico
- vincolo paesistico
- vincolo idrogeologico
- vincolo militare
- perimetro della zonizzazione in scala 1:2000
- limite comparto
- confine comunale

