


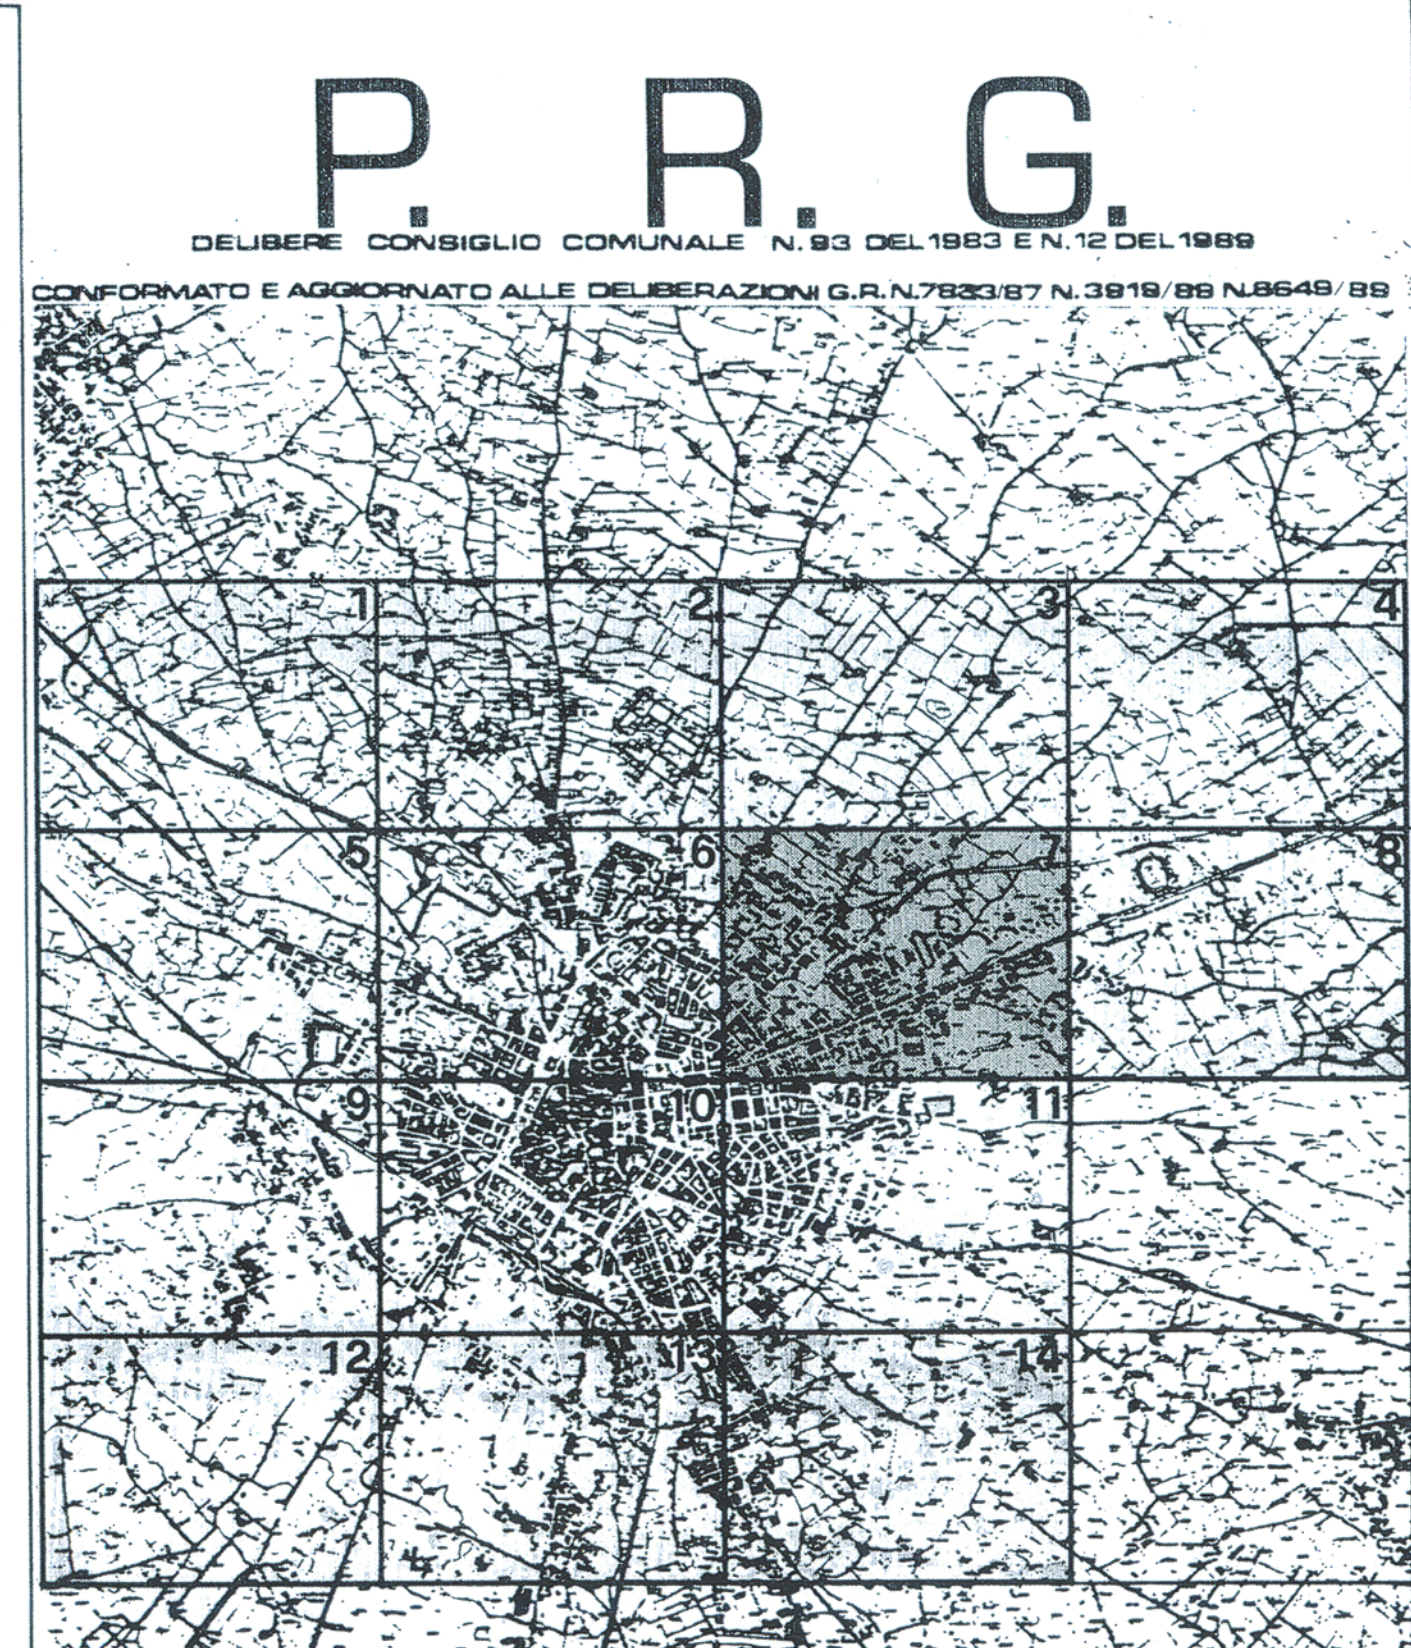

ZONE D - INSEDIAMENTI INDUSTRIALI, ARTIGIANALI,
COMMERCIALI E DIREZIONALI

- D1 zone industriali esistenti e di completamento
- D2 nuova zona industriale e artigianale
- D3 zone artigianali
- D4 zone per attività distributive e commerciali
- D5 zone per attività terziarie e direzionali

ZONE E - DESTINATE AD USO AGRICOLO

- E1 zone agricole produttive normali
- E2 zone agricole di salvaguardia ambientale
- E3 area di interesse ambientale delle "casine"
- E4 zone a parco agricolo produttivo
- edifici rurali di interesse ambientale (masserie)
- parco silvo florale

ZONE F - ATTREZZATURE E SERVIZI DI QUARTIERE

- F11 attrezzature per l'istruzione (scuole dell'infanzia e dell'obbligo)
- F12 attrezzature civili di interesse comune
- F13 attrezzature religiose di interesse comune
- F14 verde attrezzato
- F15 verde sportivo
- F16 parcheggi pubblici

ZONE F - ATTREZZATURE E SERVIZI DI
INTERESSE GENERALE

- F21 attrezzature per l'istruzione medio superiore
- F22 attrezzature per l'istruzione superiore-università
- attrezzature sportive universitarie
- istituto tecnico agrario
- F23 attrezzature di interesse collettivo privata
- F24 attrezzature civili di carattere urbano
- F25 attrezzature religiose di carattere urbano
- F26 attrezzature sanitarie ed ospedaliere
- F27 attrezzature assistenziali e ricettive [A] assistenziali
- F28 attrezzature militari per la protezione civile e l'ordine pubblico
- attrezzature carcerarie
- F29 attrezzature a servizio delle zone industriali e artigianali
- F30 attrezzature per le infrastrutture dei trasporti
- F31 attrezzature ed impianti tecnologici di servizio pubblico
- F32 attrezzature per fiere, esposizioni e mercato settimanale
- F33 parco attrezzato
- F34 parco delle cave di s. nicola
- F35 attrezzature sportive a carattere urbano
- F36 attrezzature sportive e ricreative private
- F37 attrezzature cimiteriali
- F38 verde di arredo stradale
- zona ferroviaria
- comparti di intervento unitario
- area del PEEP vigente
- comparti già lotizzati

ZONE A - RESIDENZIALI DEGLI INSEDIAMENTI
STORICI E DI INTERESSE AMBIENTALE

- A1 centro storico
- perimetro del centro storico (zonizzazione 1:1000)
- A2 zona centrale urbana di interesse ambientale
- A3 tessuti e nuclei edificati di interesse ambientale
- A4 nuclei antichi ed edifici di interesse storico, artistico ed ambientale
- edifici non residenziali di interesse ambientale
- interventi particolari di ricostruzione in zona A2

ZONE B - RESIDENZIALI ESISTENTI E DI
COMPLETAMENTO

- B10 residenzi centrali miste a destinazioni direzionali-commerciali
- B11 residenzi urbana dense
- B12 residenzi a prevalente edificazione a schiera
- B13 residenzi a prevalente edificazione a vilini
- B14 residenzi da ristrutturare
- B15 borghi rurali e nuclei edificati periferici
- B16 ville urbane
- B17 parchi e giardini di interesse ambientale
- verde privato o di pertinenza di edifici di interesse collettivo

ZONE C - RESIDENZIALI DI NUOVO
INSEDIAMENTO

- C1 residenzi di espansione
- C2 residenzi di espansione
- C3 residenzi di espansione
- C4 residenzi urbane periferiche

VINCOLI DI SALVAGUARDIA E DI RISPETTO

- fasce ed aree di rispetto della rete viaria
- limite del rispetto del vincolo cimiteriale
- limite del rispetto del vincolo archeologico
- confine comunale

