


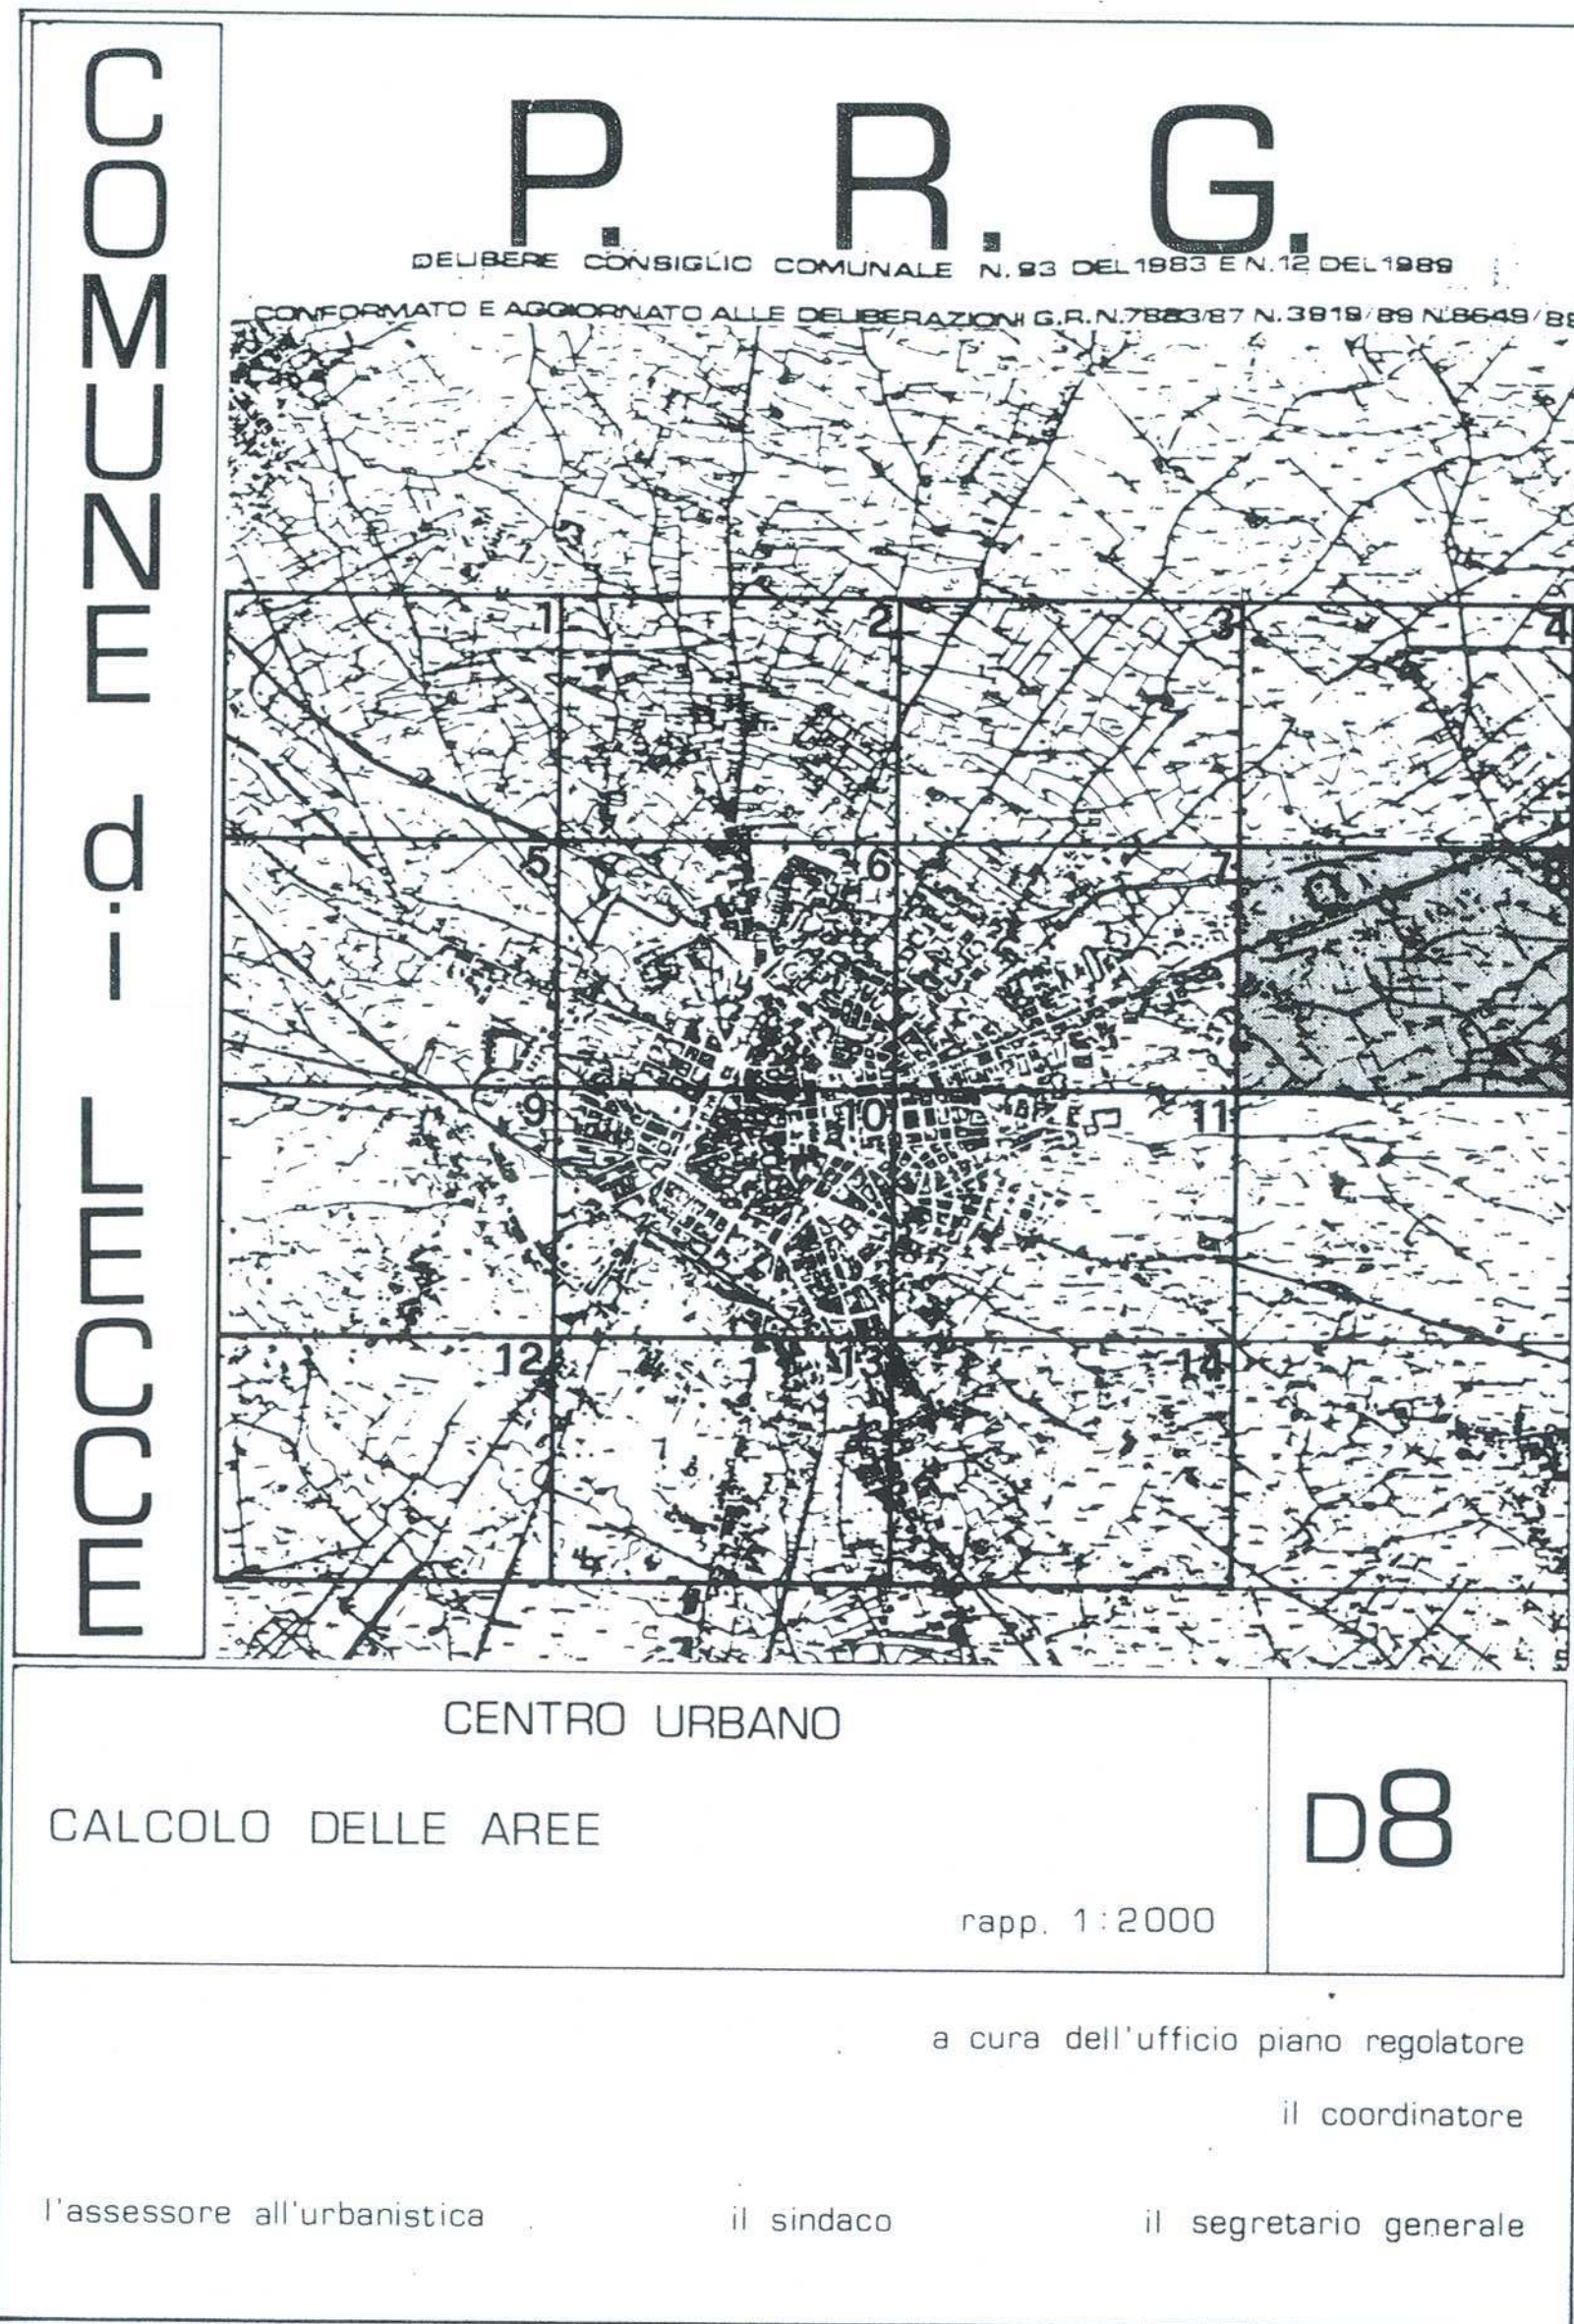

- ZONE A - RESIDENZIALI DEGLI INSEDIAMENTI
STORICI E DI INTERESSE AMBIENTALE
- A1 centro storico
 - A2 zona centrale urbana di interesse ambientale
 - A3 tessuto e nuclei edificati di interesse ambientale
 - A4 nuclei antichi ed edifici di interesse storico, artistico ed ambientale
 - A5 edifici non residenziali di interesse ambientale
 - A6 interventi particolari di ricostruzione in zona A2

- ZONE B - RESIDENZIALI ESISTENTI E DI
COMPLETAMENTO
- B10 residenze centrali miste a destinazione direzionale-commerciale
 - B11 residenze urbane dense
 - B12 residenze a prevalente edificazione a schiera
 - B13 residenze a prevalente edificazione a villi
 - B14 residenze da ristrutturare
 - B15 borghi rurali e nuclei edificati periferici
 - B16 ville urbane
 - B17 parchi e giardini di interesse ambientale
 - B18 verde privato o di pertinenza di edifici di interesse collettivo

- ZONE C - RESIDENZIALI DI NUOVO
INSEDIAMENTO
- C1 residenze di "quartiere"
 - C2 residenze di "quartiere"
 - C3 residenze di "quartiere"
 - C4 residenze urbane periferiche

- ZONE D - INSEDIAMENTI INDUSTRIALI, ARTIGIANALI,
COMMERCIALI E DIREZIONALI
- D1 zone industriali esistenti e di completamento
 - D2 nuova zona industriale e artigianale
 - D3 zone artigianali
 - D4 zone per attività distributive e commerciali
 - D5 zone per attività terziarie e direzionali
- ZONE E - DESTINATE AD USO AGRICOLO
- E1 zone agricole produttive normali
 - E2 zone agricole di salvaguardia ambientale
 - E3 aree di interesse ambientale delle casine
 - E4 zone a parco agricolo produttivo
 - E5 edifici rurali di interesse ambientale (masserie)
 - E6 parco silvo florale
- ZONE F - ATTREZZATURE E SERVIZI DI QUARTIERE
- F11 attrezzature per l'istruzione (scuole dell'infanzia e dell'obbligo)
 - F12 attrezzature civili di interesse comune
 - F13 attrezzature religiose di interesse comune
 - F14 verde attrezzato
 - F15 verde sportivo
 - F16 parcheggio pubblico

- ZONE F - ATTREZZATURE E SERVIZI DI
INTERESSE GENERALE
- F21 attrezzature per l'istruzione medio superiore
 - F22 attrezzature per l'istruzione superiore-università
 - F23 attrezzature sportive universitarie
 - F24 istituto tecnico agrario
 - F25 attrezzature di interesse collettivo private
 - F26 attrezzature civili di carattere urbano
 - F27 attrezzature religiose di carattere urbano
 - F28 attrezzature sanitarie ed ospedaliere
 - F29 attrezzature assistenziali e ricettive
 - F30 attrezzature militari per la protezione civile e l'ordine pubblico
 - F31 attrezzature carcerarie
 - F32 attrezzature a servizio delle zone industriali e artigianali
 - F33 attrezzature per le infrastrutture dei trasporti
 - F34 attrezzature ed impianti tecnologici di servizio pubblico
 - F35 attrezzature per fiere, esposizioni e mercato settimanale
 - F36 parco attrezzato
 - F37 parco delle cave di S. Nicola
 - F38 attrezzature sportive di carattere urbano
 - F39 attrezzature sportive e ricreative private
 - F40 attrezzature cimiteriali
 - F41 verde di anello stradale
 - F42 zona ferroviaria
 - F43 comparti di intervento unitario
 - F44 area del PEEP vigente
 - F45 comparto già lotizzato
 - F46 vincoli di salvaguardia e di rispetto
 - F47 fasce ed aree di rispetto della rete viaria
 - F48 limite del rispetto del vincolo cimiteriale
 - F49 limite del rispetto del vincolo archeologico
 - F50 perimetro di quartiere
 - F51 confine comunale

