




Città di Lecce

REGOLAMENTO COMUNALE
PER L'ARREDO URBANO DELLO SPAZIO PUBBLICO PER ATTIVITÀ
STAGIONALI E CONTINUATIVE, DEHORS.

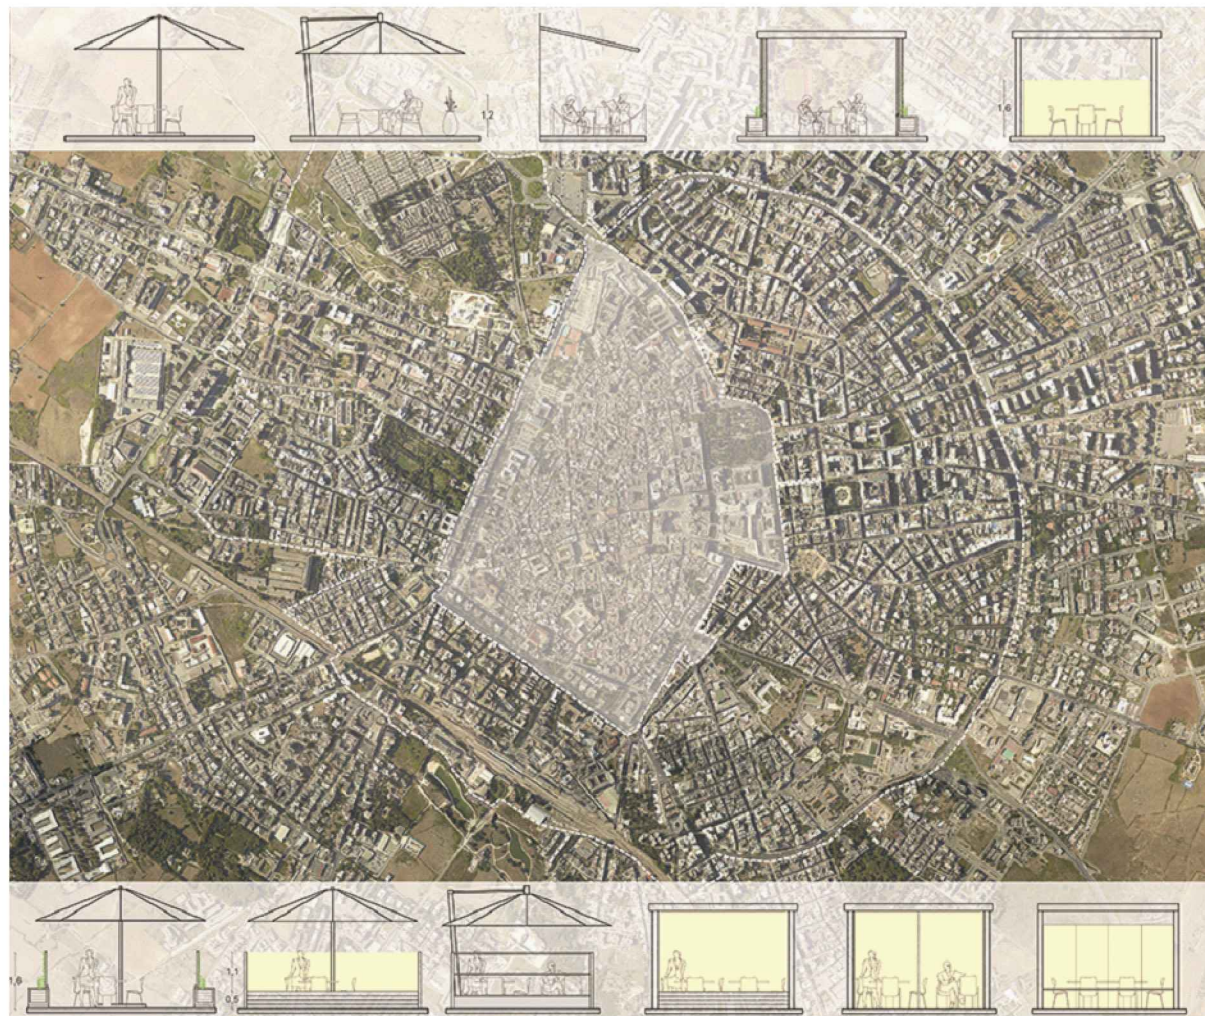

ALLEGATO 3

Sindaco Carlo Salvemini

Assessore alle Politiche Urbanistiche e Strategiche Rita Miglietta


Gruppo di lavoro

Ing. Maurizio Guido

Arch. Tiziana Marra

Dott. Angelo Mazzotta

Sig.ra Claudia Loiacono

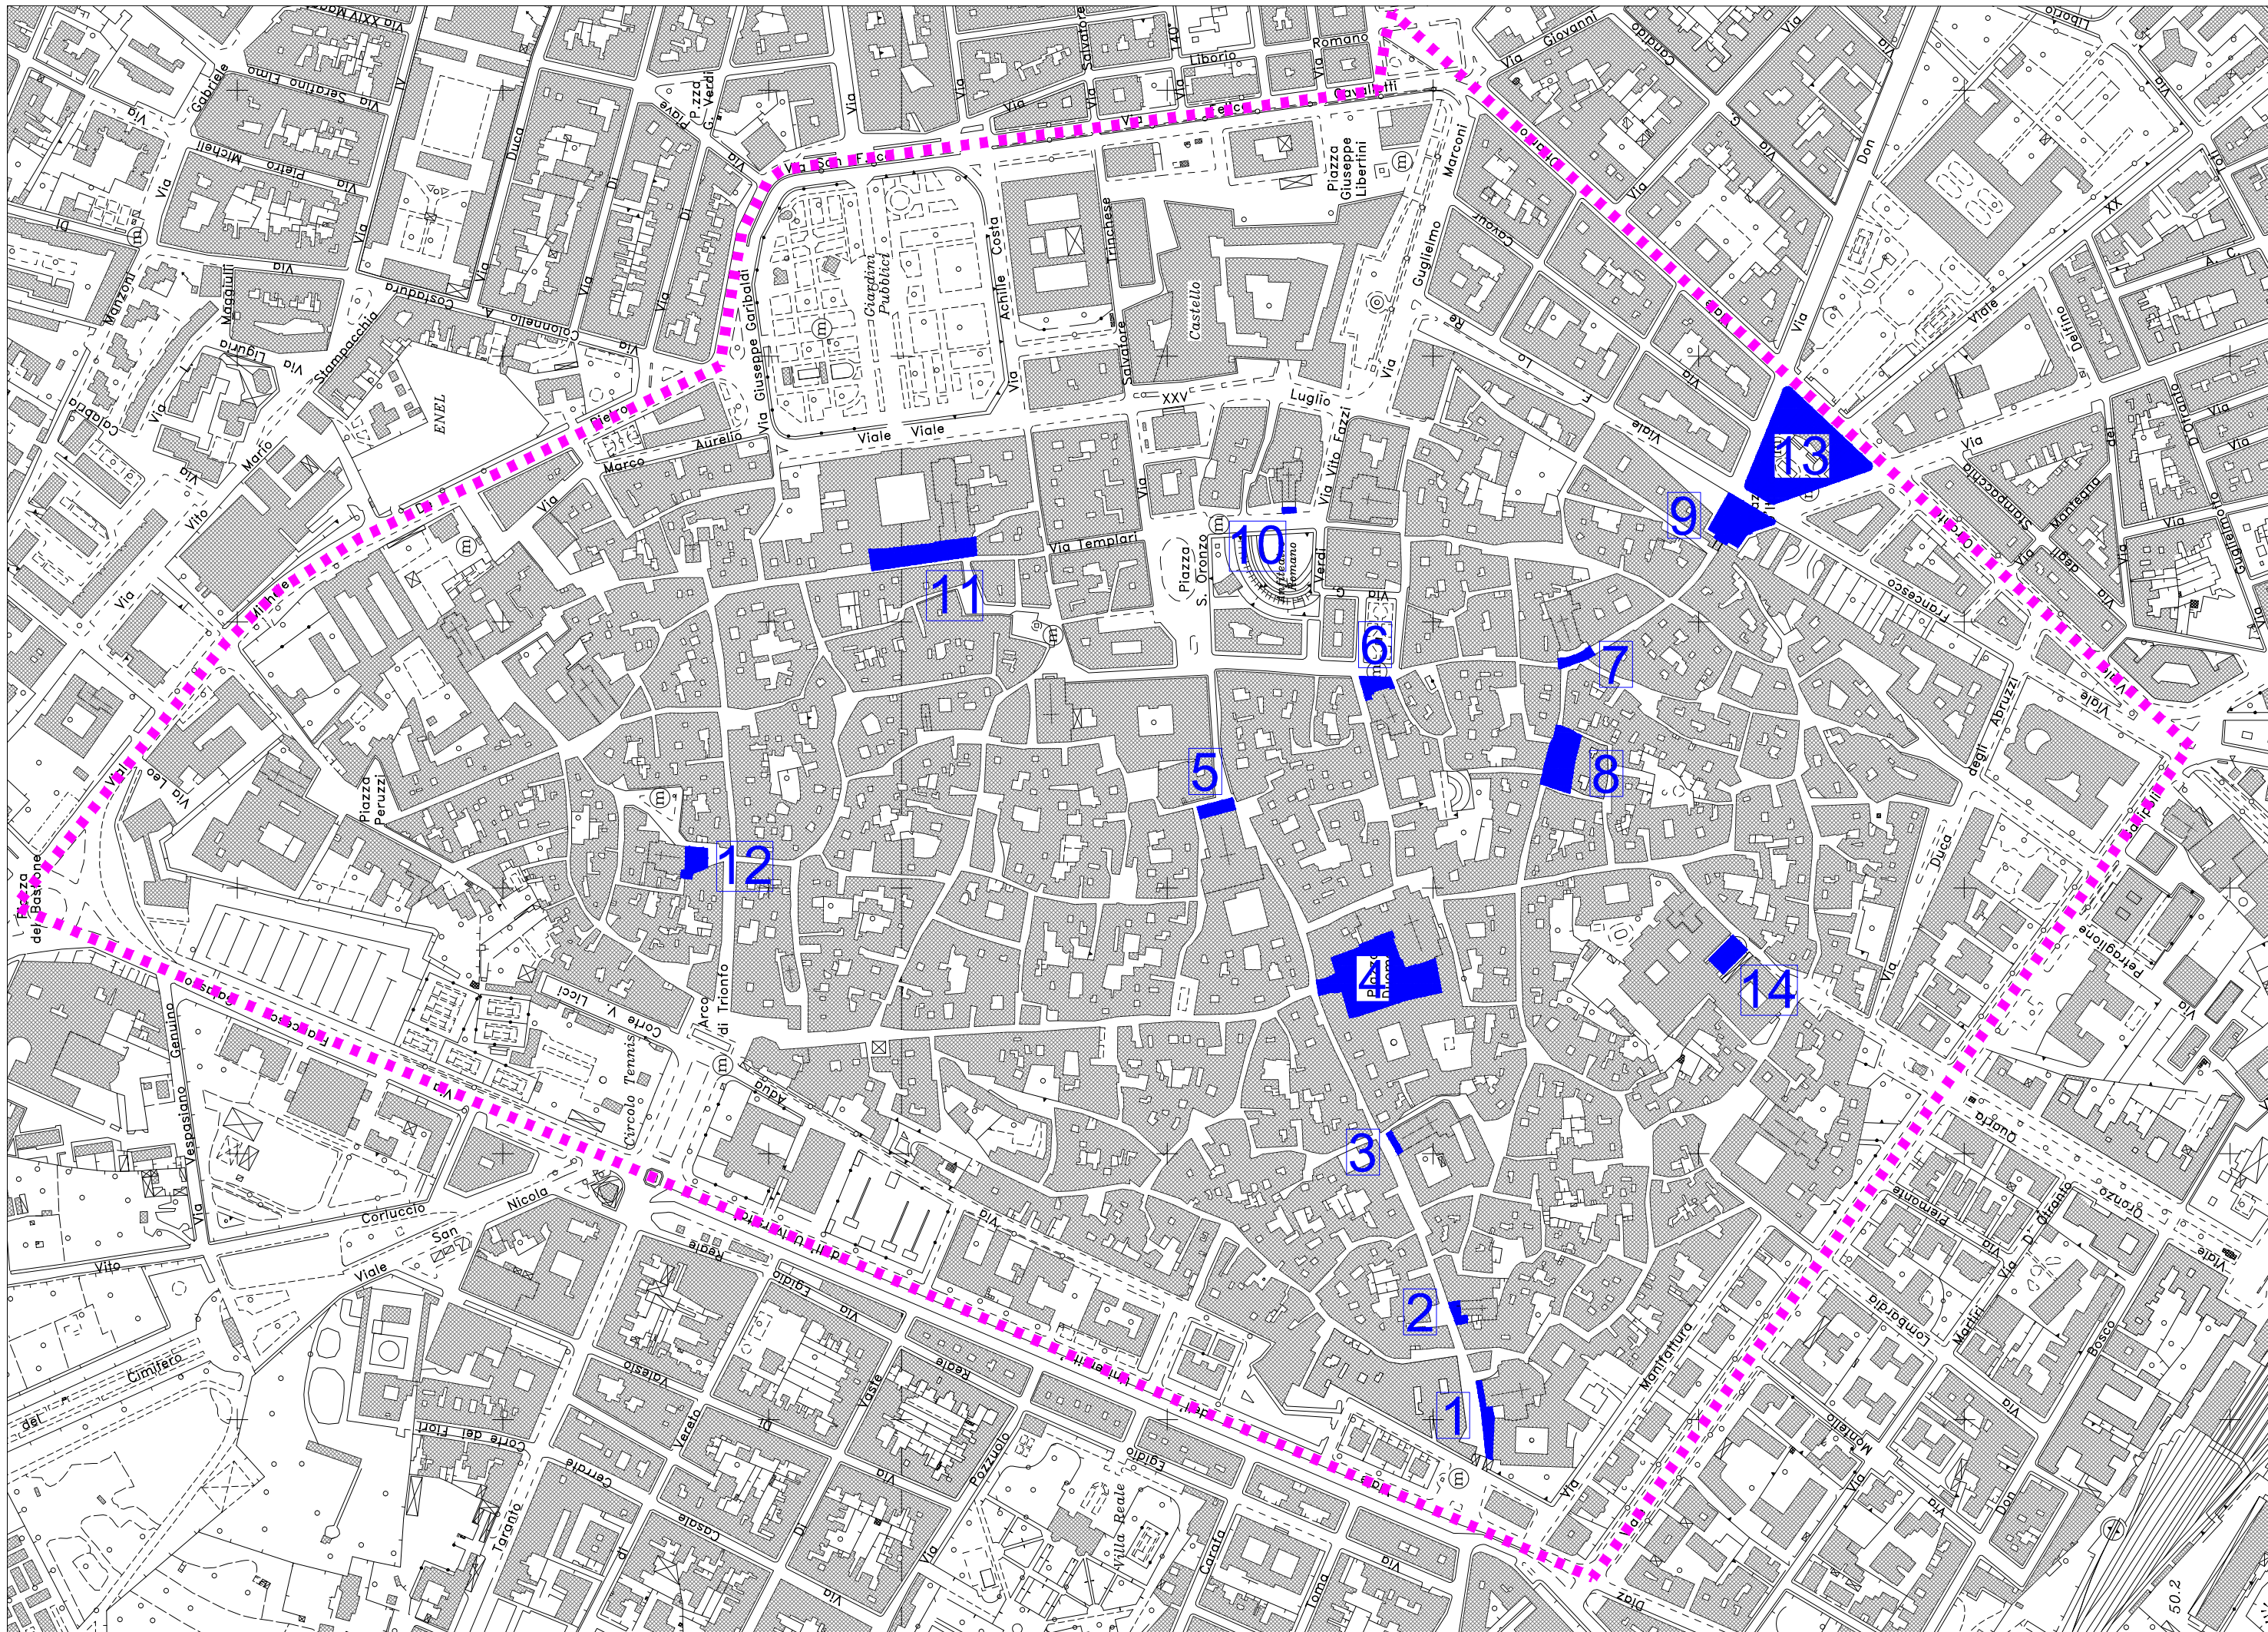


perimetro centro storico



aree tutelate non concedibili per l'allestimento DEHORS

LEGENDA

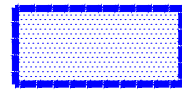

Aree tutelate non concedibili per l'allestimento DEHORS


1

Basilica di San Giovanni Battista


2

Chiesa di Sant'Anna

stralcio - rapp. 1:500

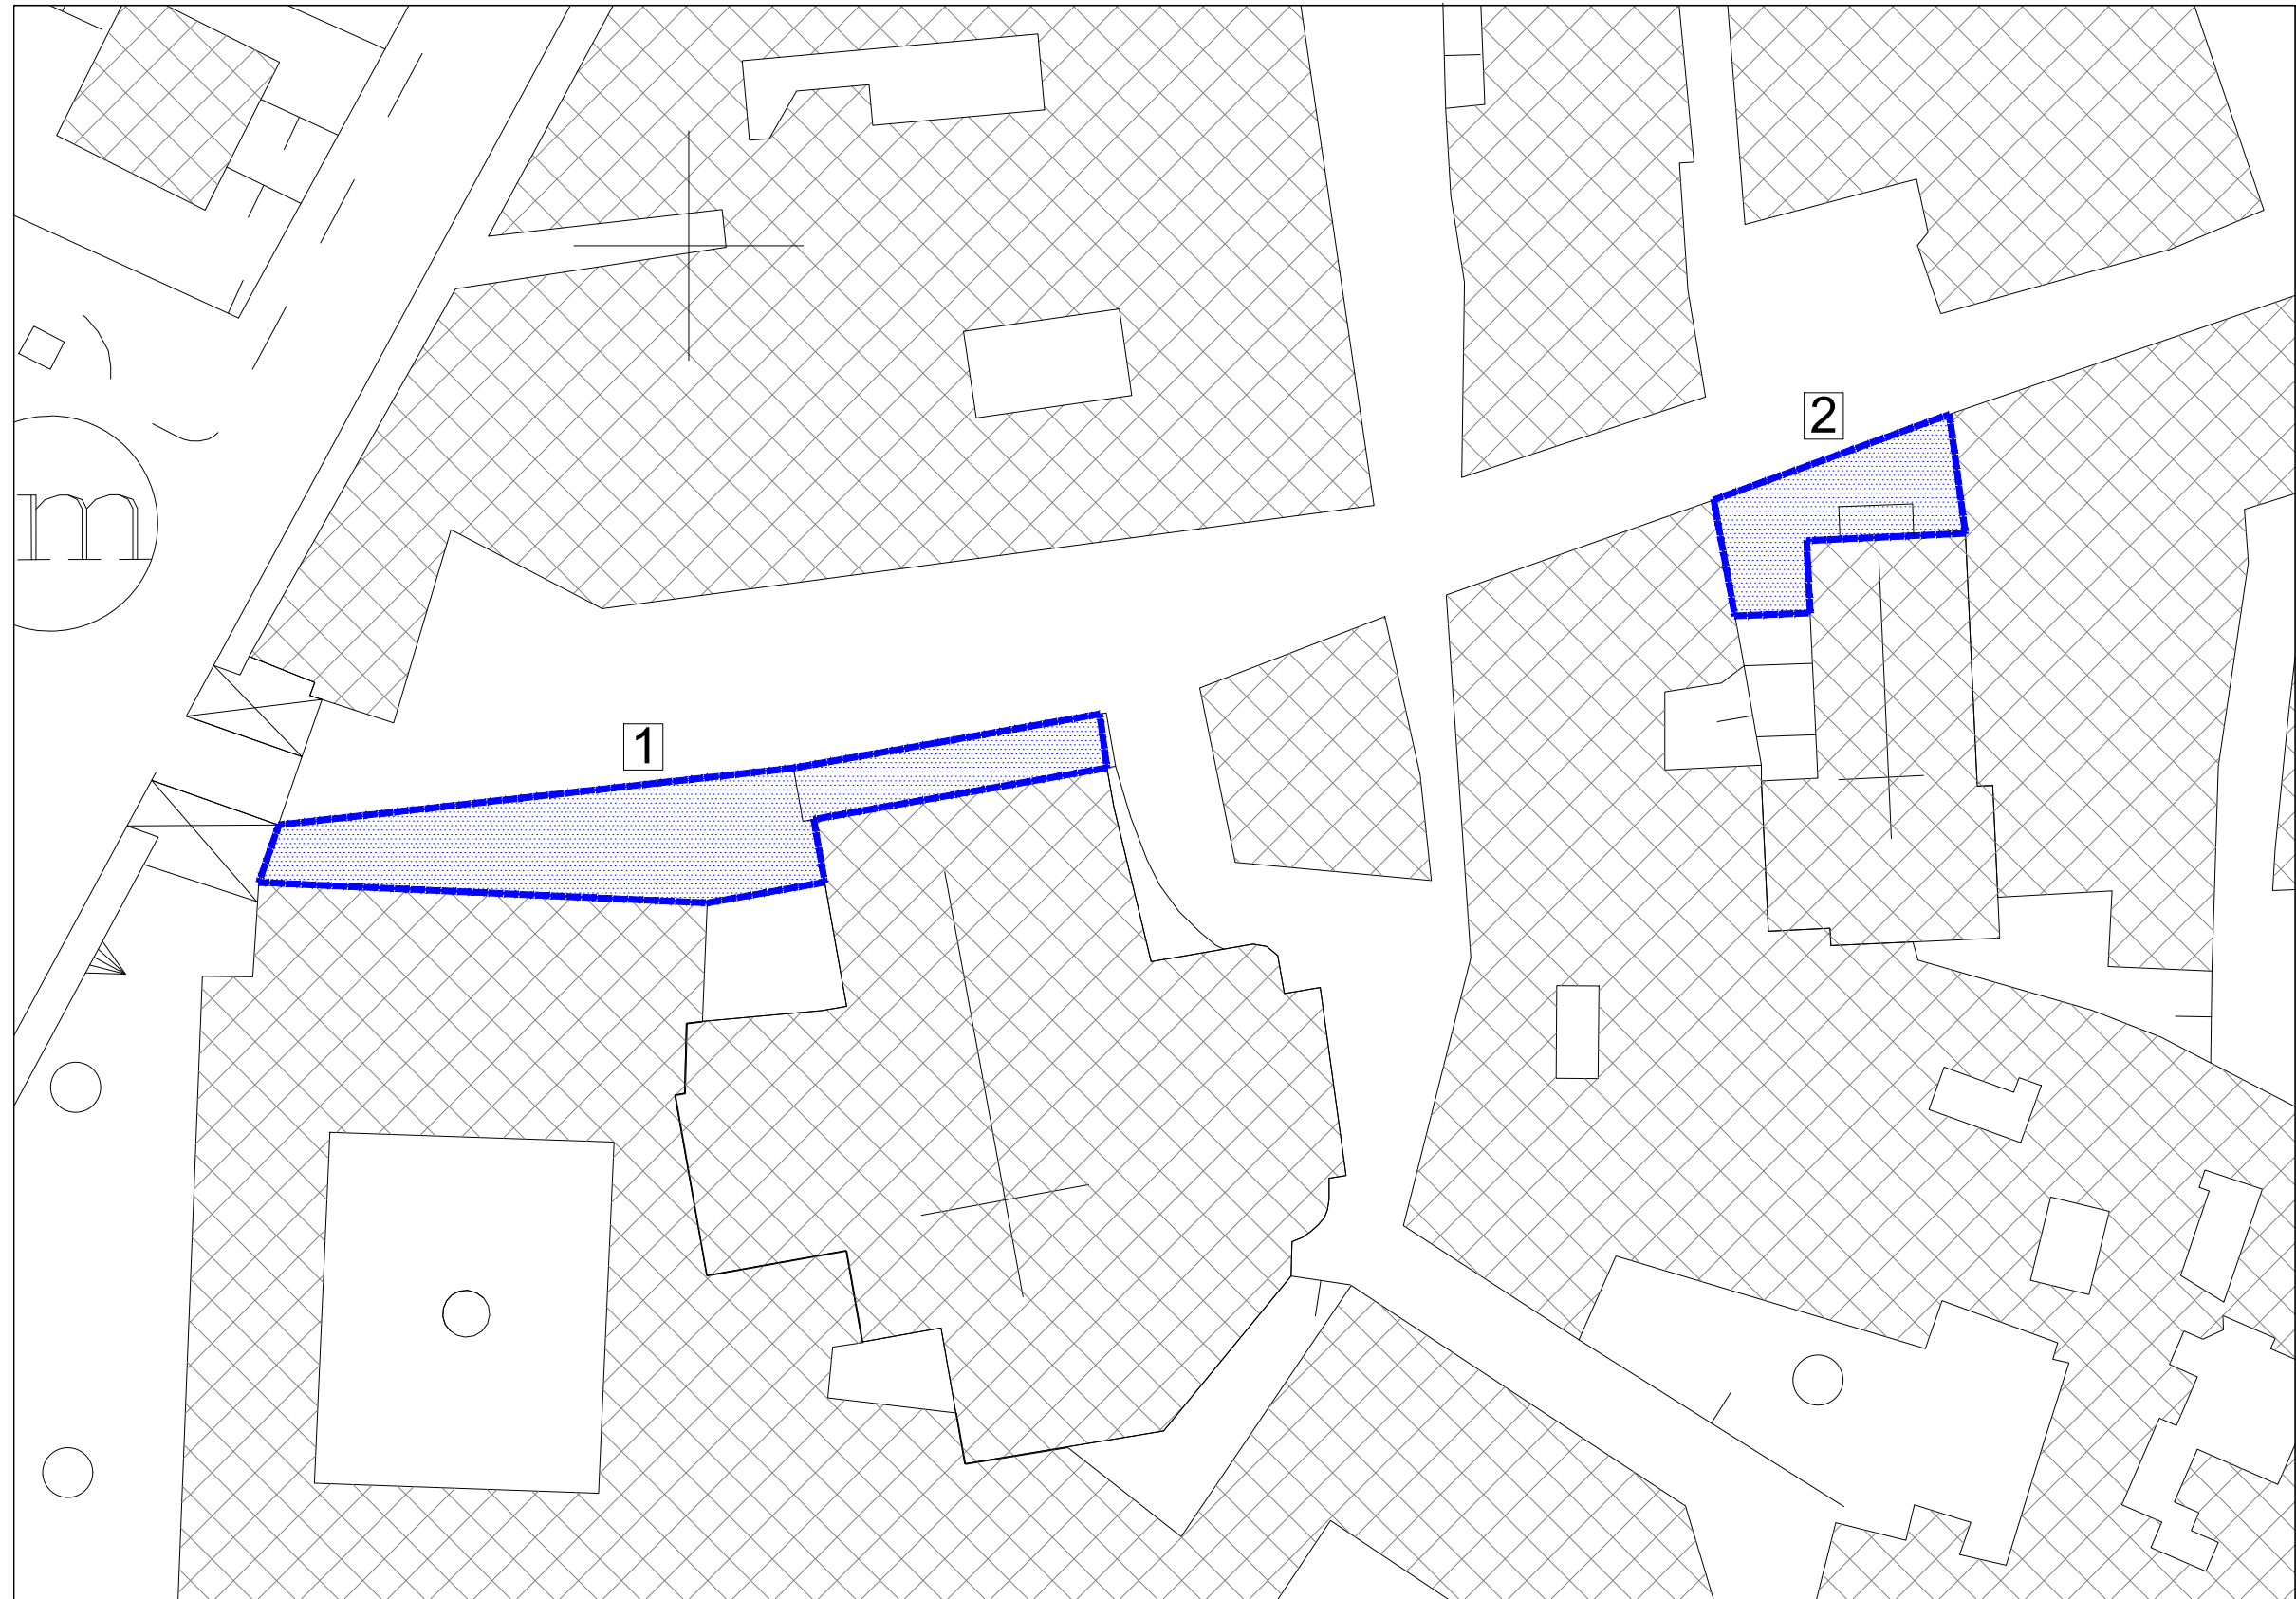

LEGENDA

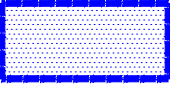

Aree tutelate non concedibili per l'allestimento DEHORS


3

Chiesa di Santa Teresa


4

Cattedrale di Santa Maria Assunta

stralcio - rapp. 1:500

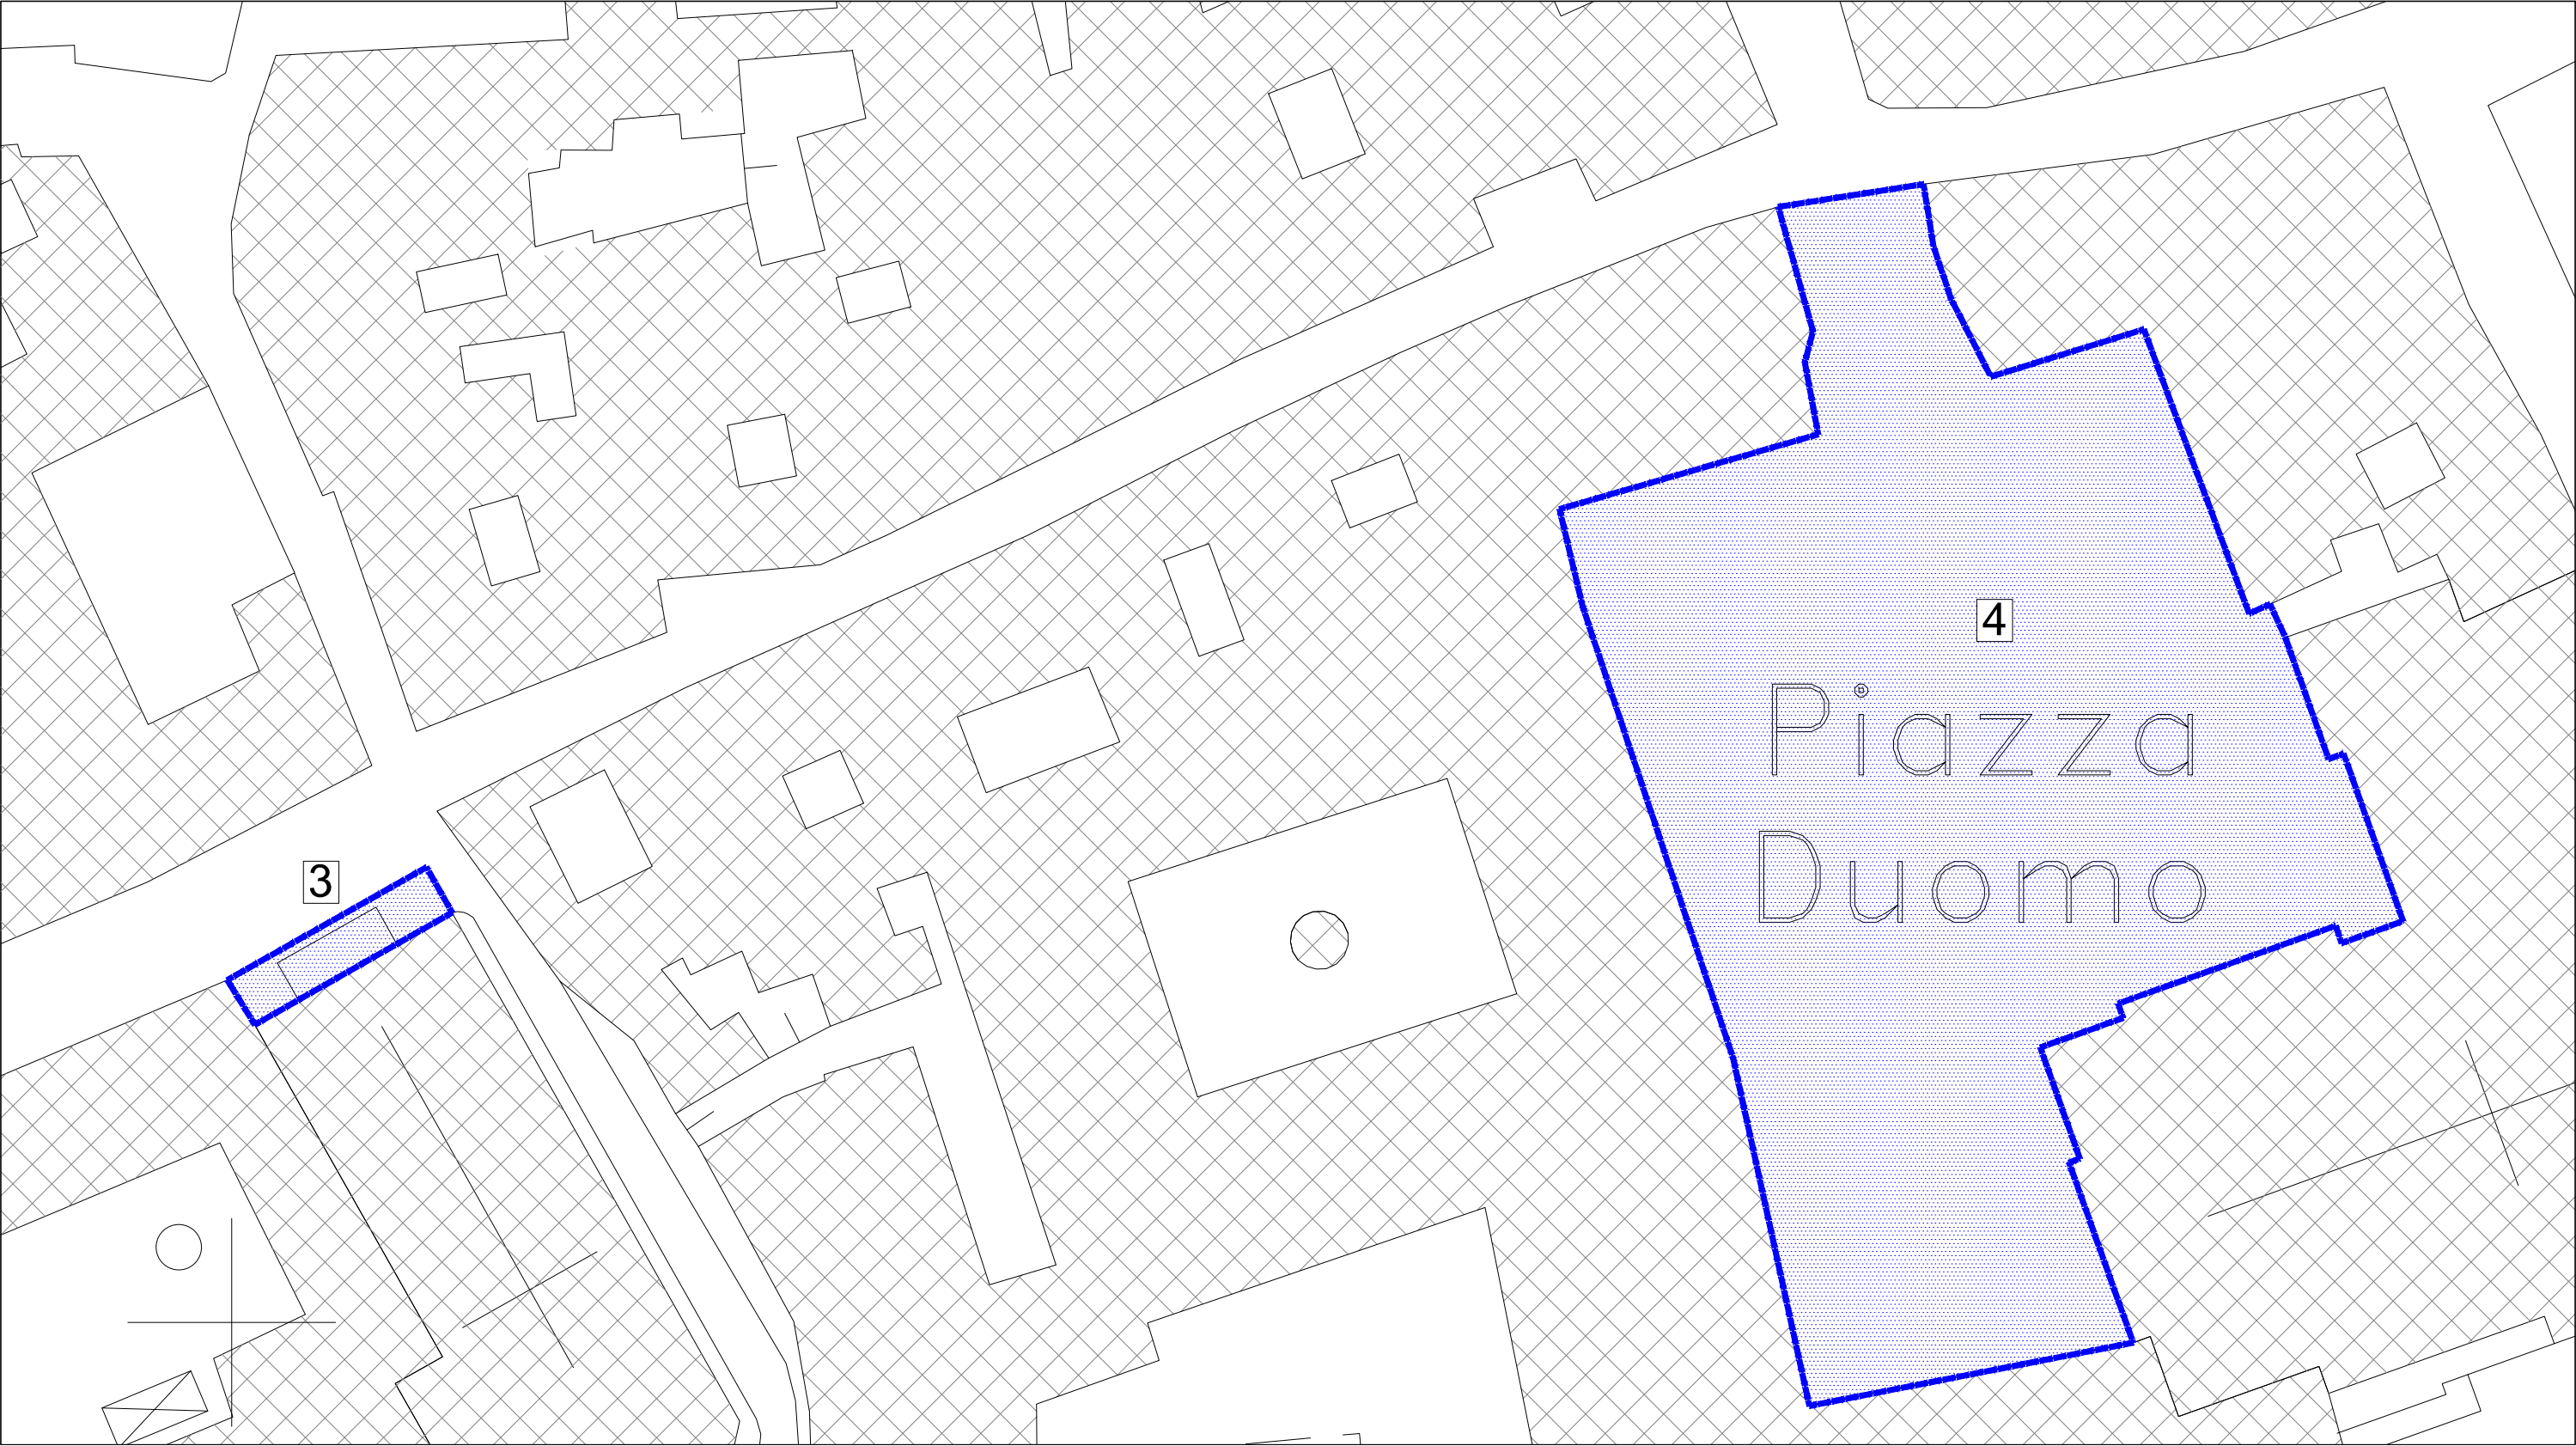

LEGENDA

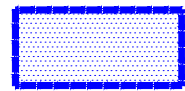


Aree tutelate non concedibili per l'allestimento DEHORS

stralcio - rapp. 1:500


5

Chiesa di Santa Irene

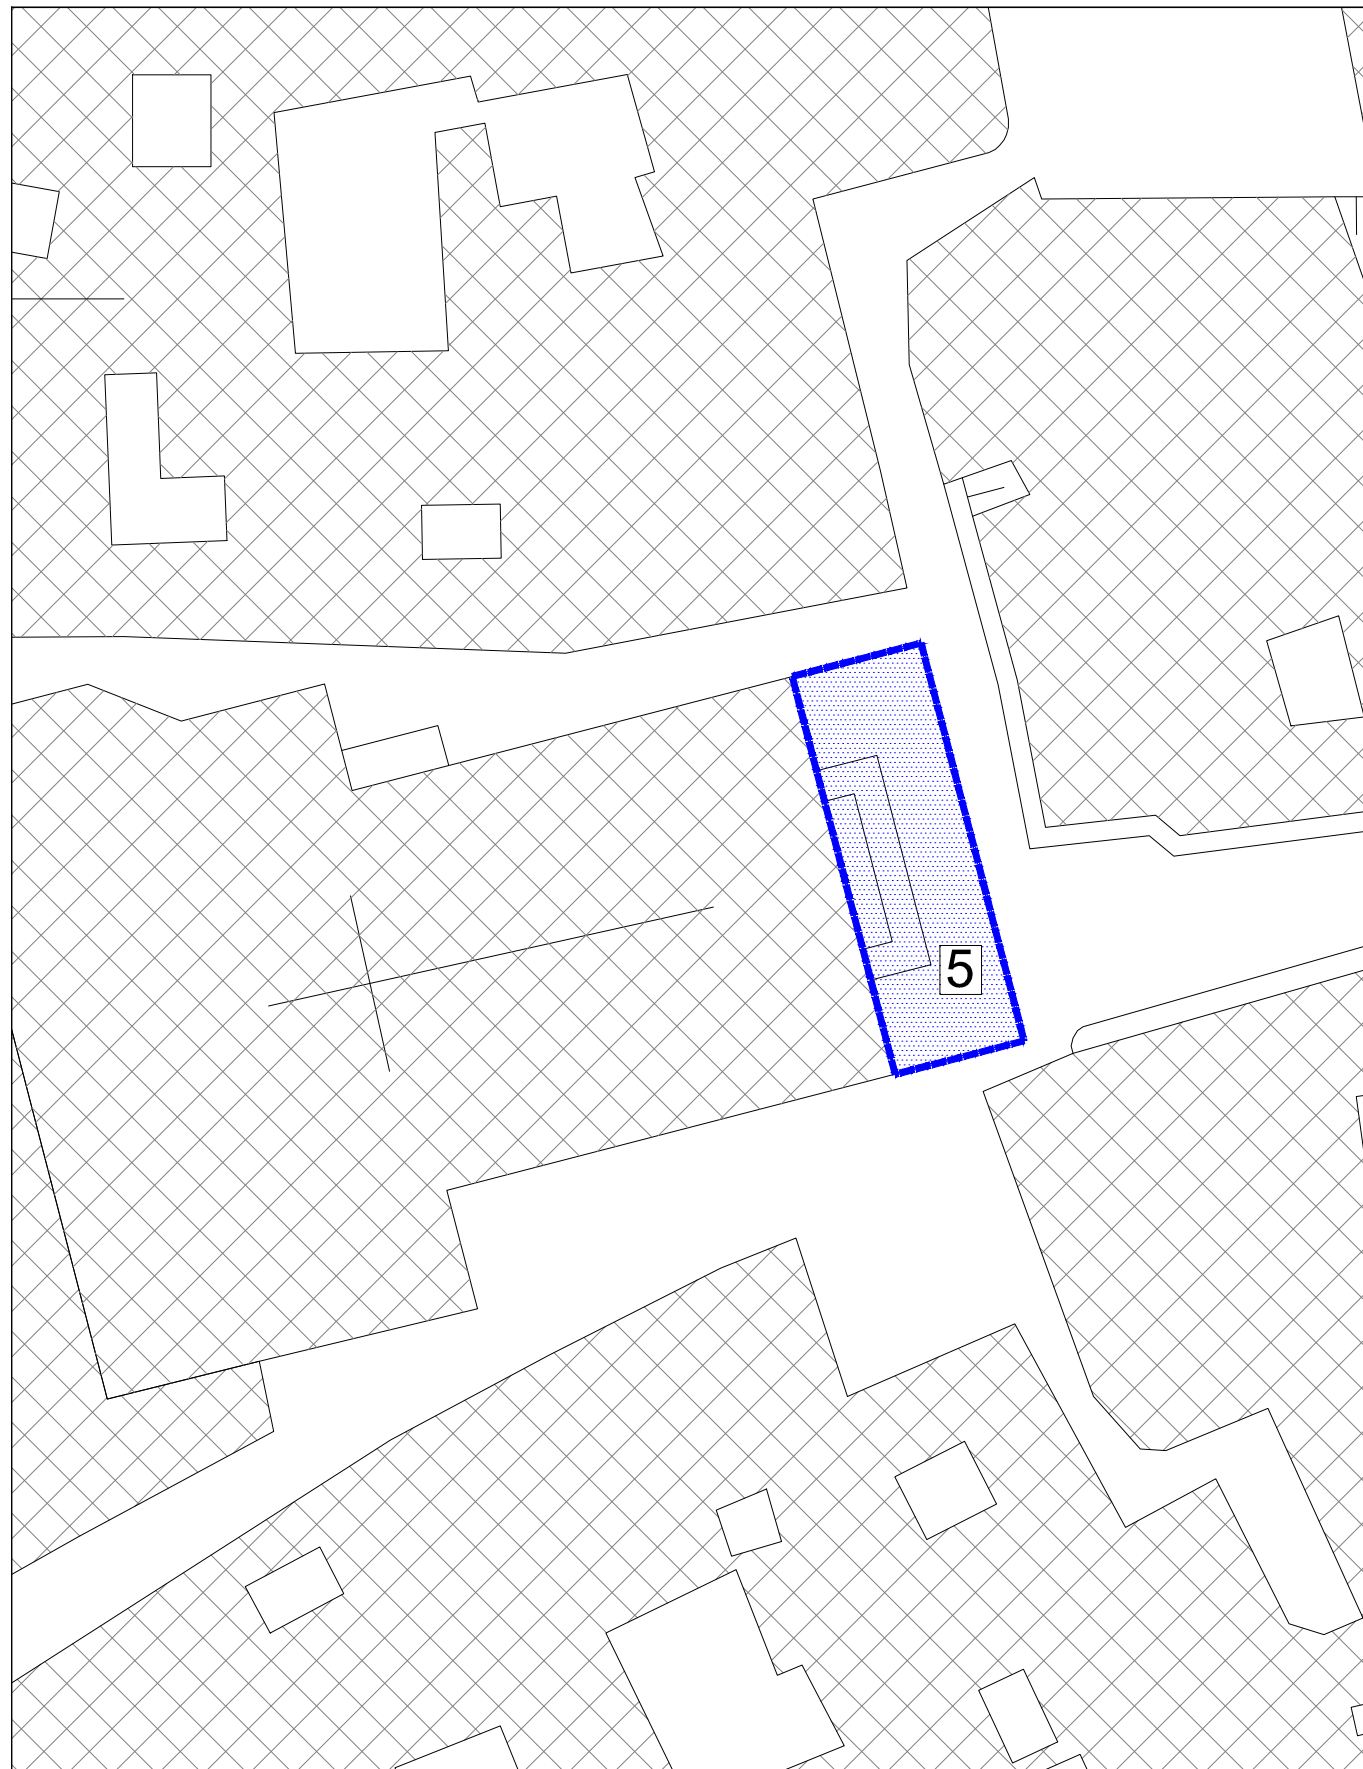


6

Chiesa di Santa Chiara

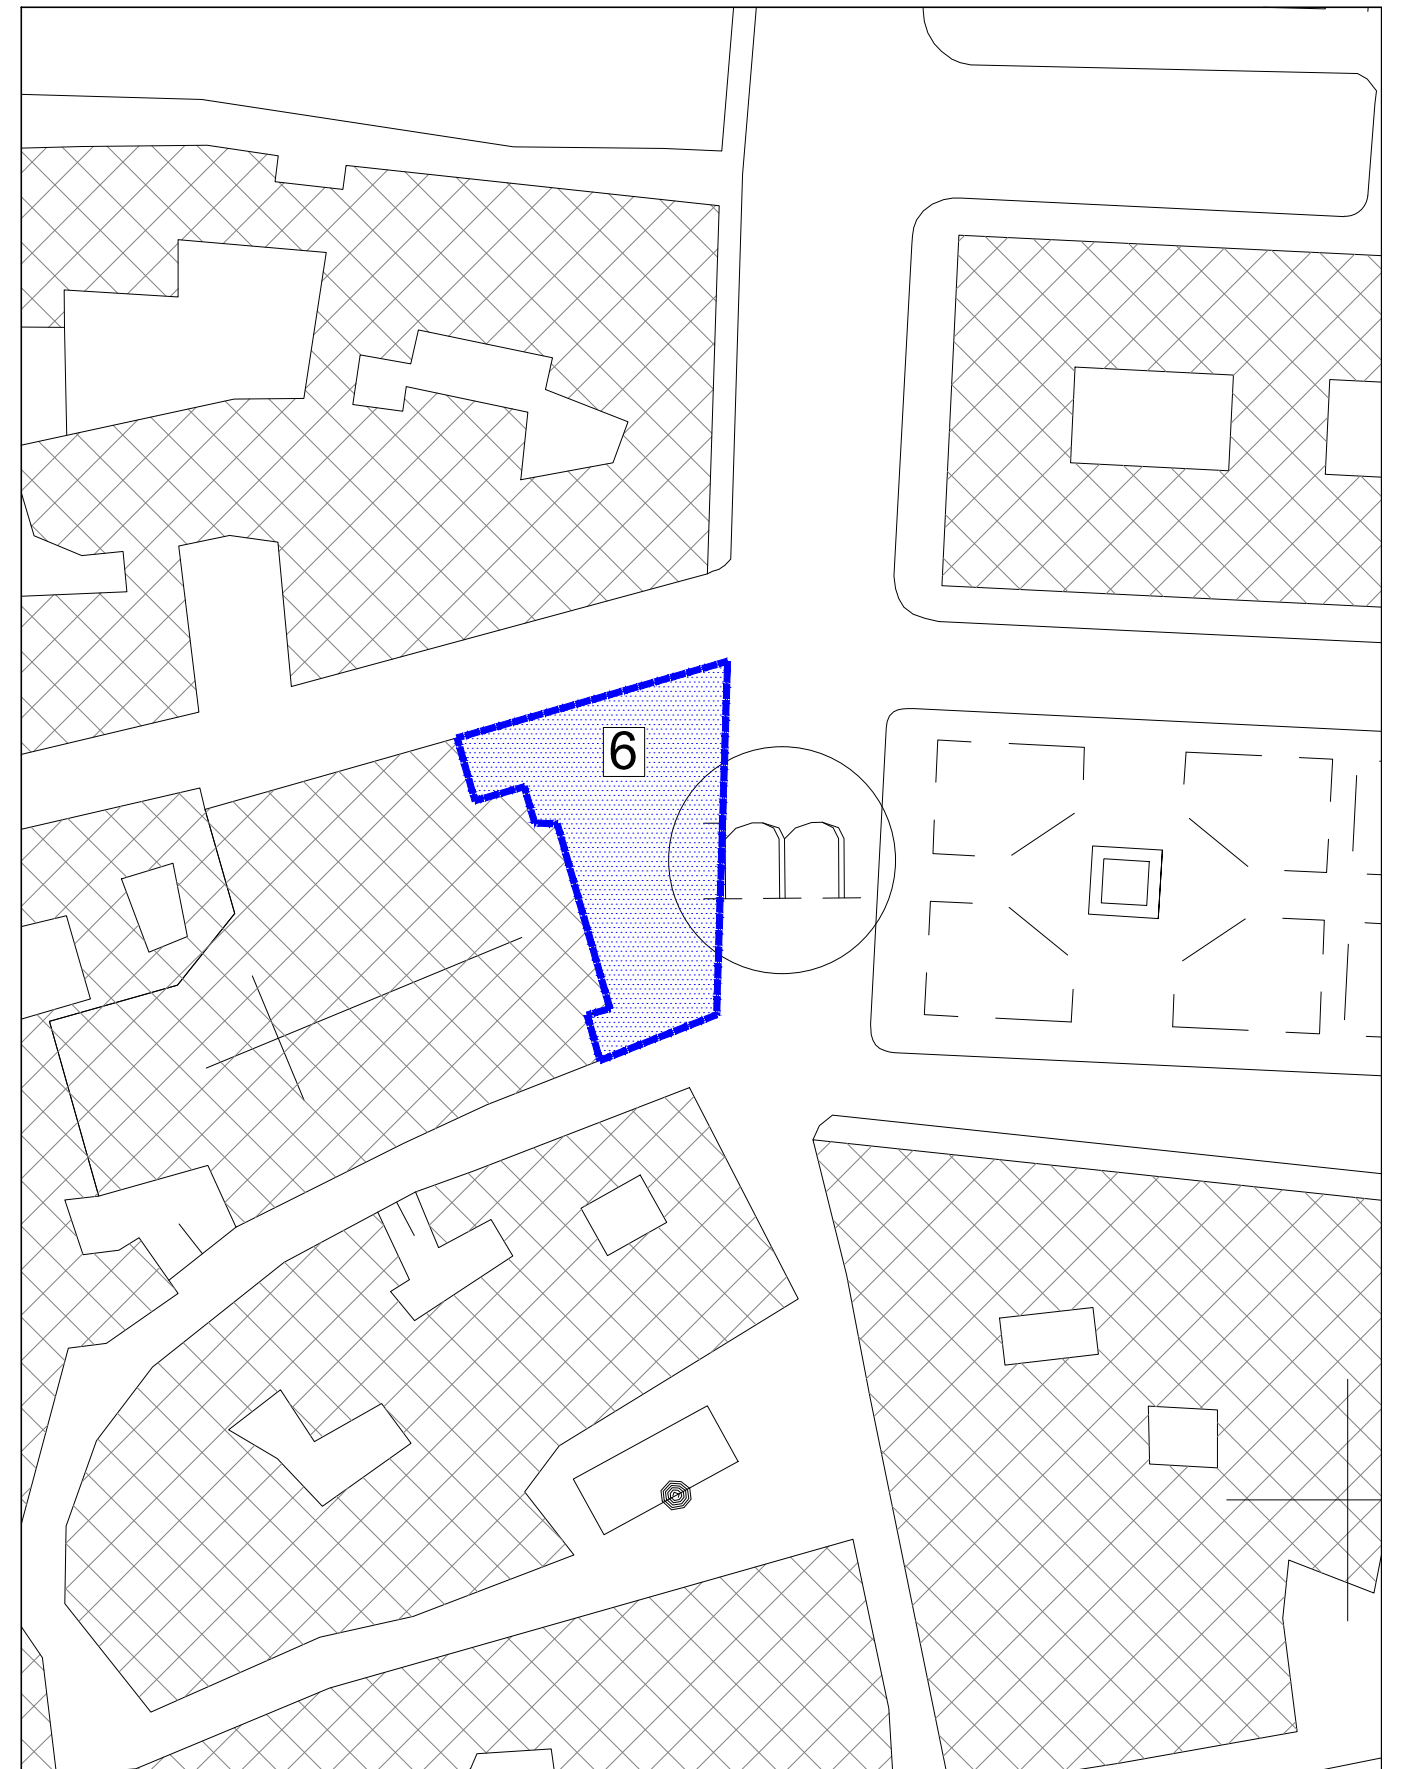

LEGENDA

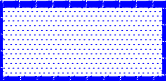

Aree tutelate non concedibili per l'allestimento DEHORS


7

Chiesa Di San Matteo


8

Piazza Giuseppe Pellegrino

stralcio - rapp. 1:500

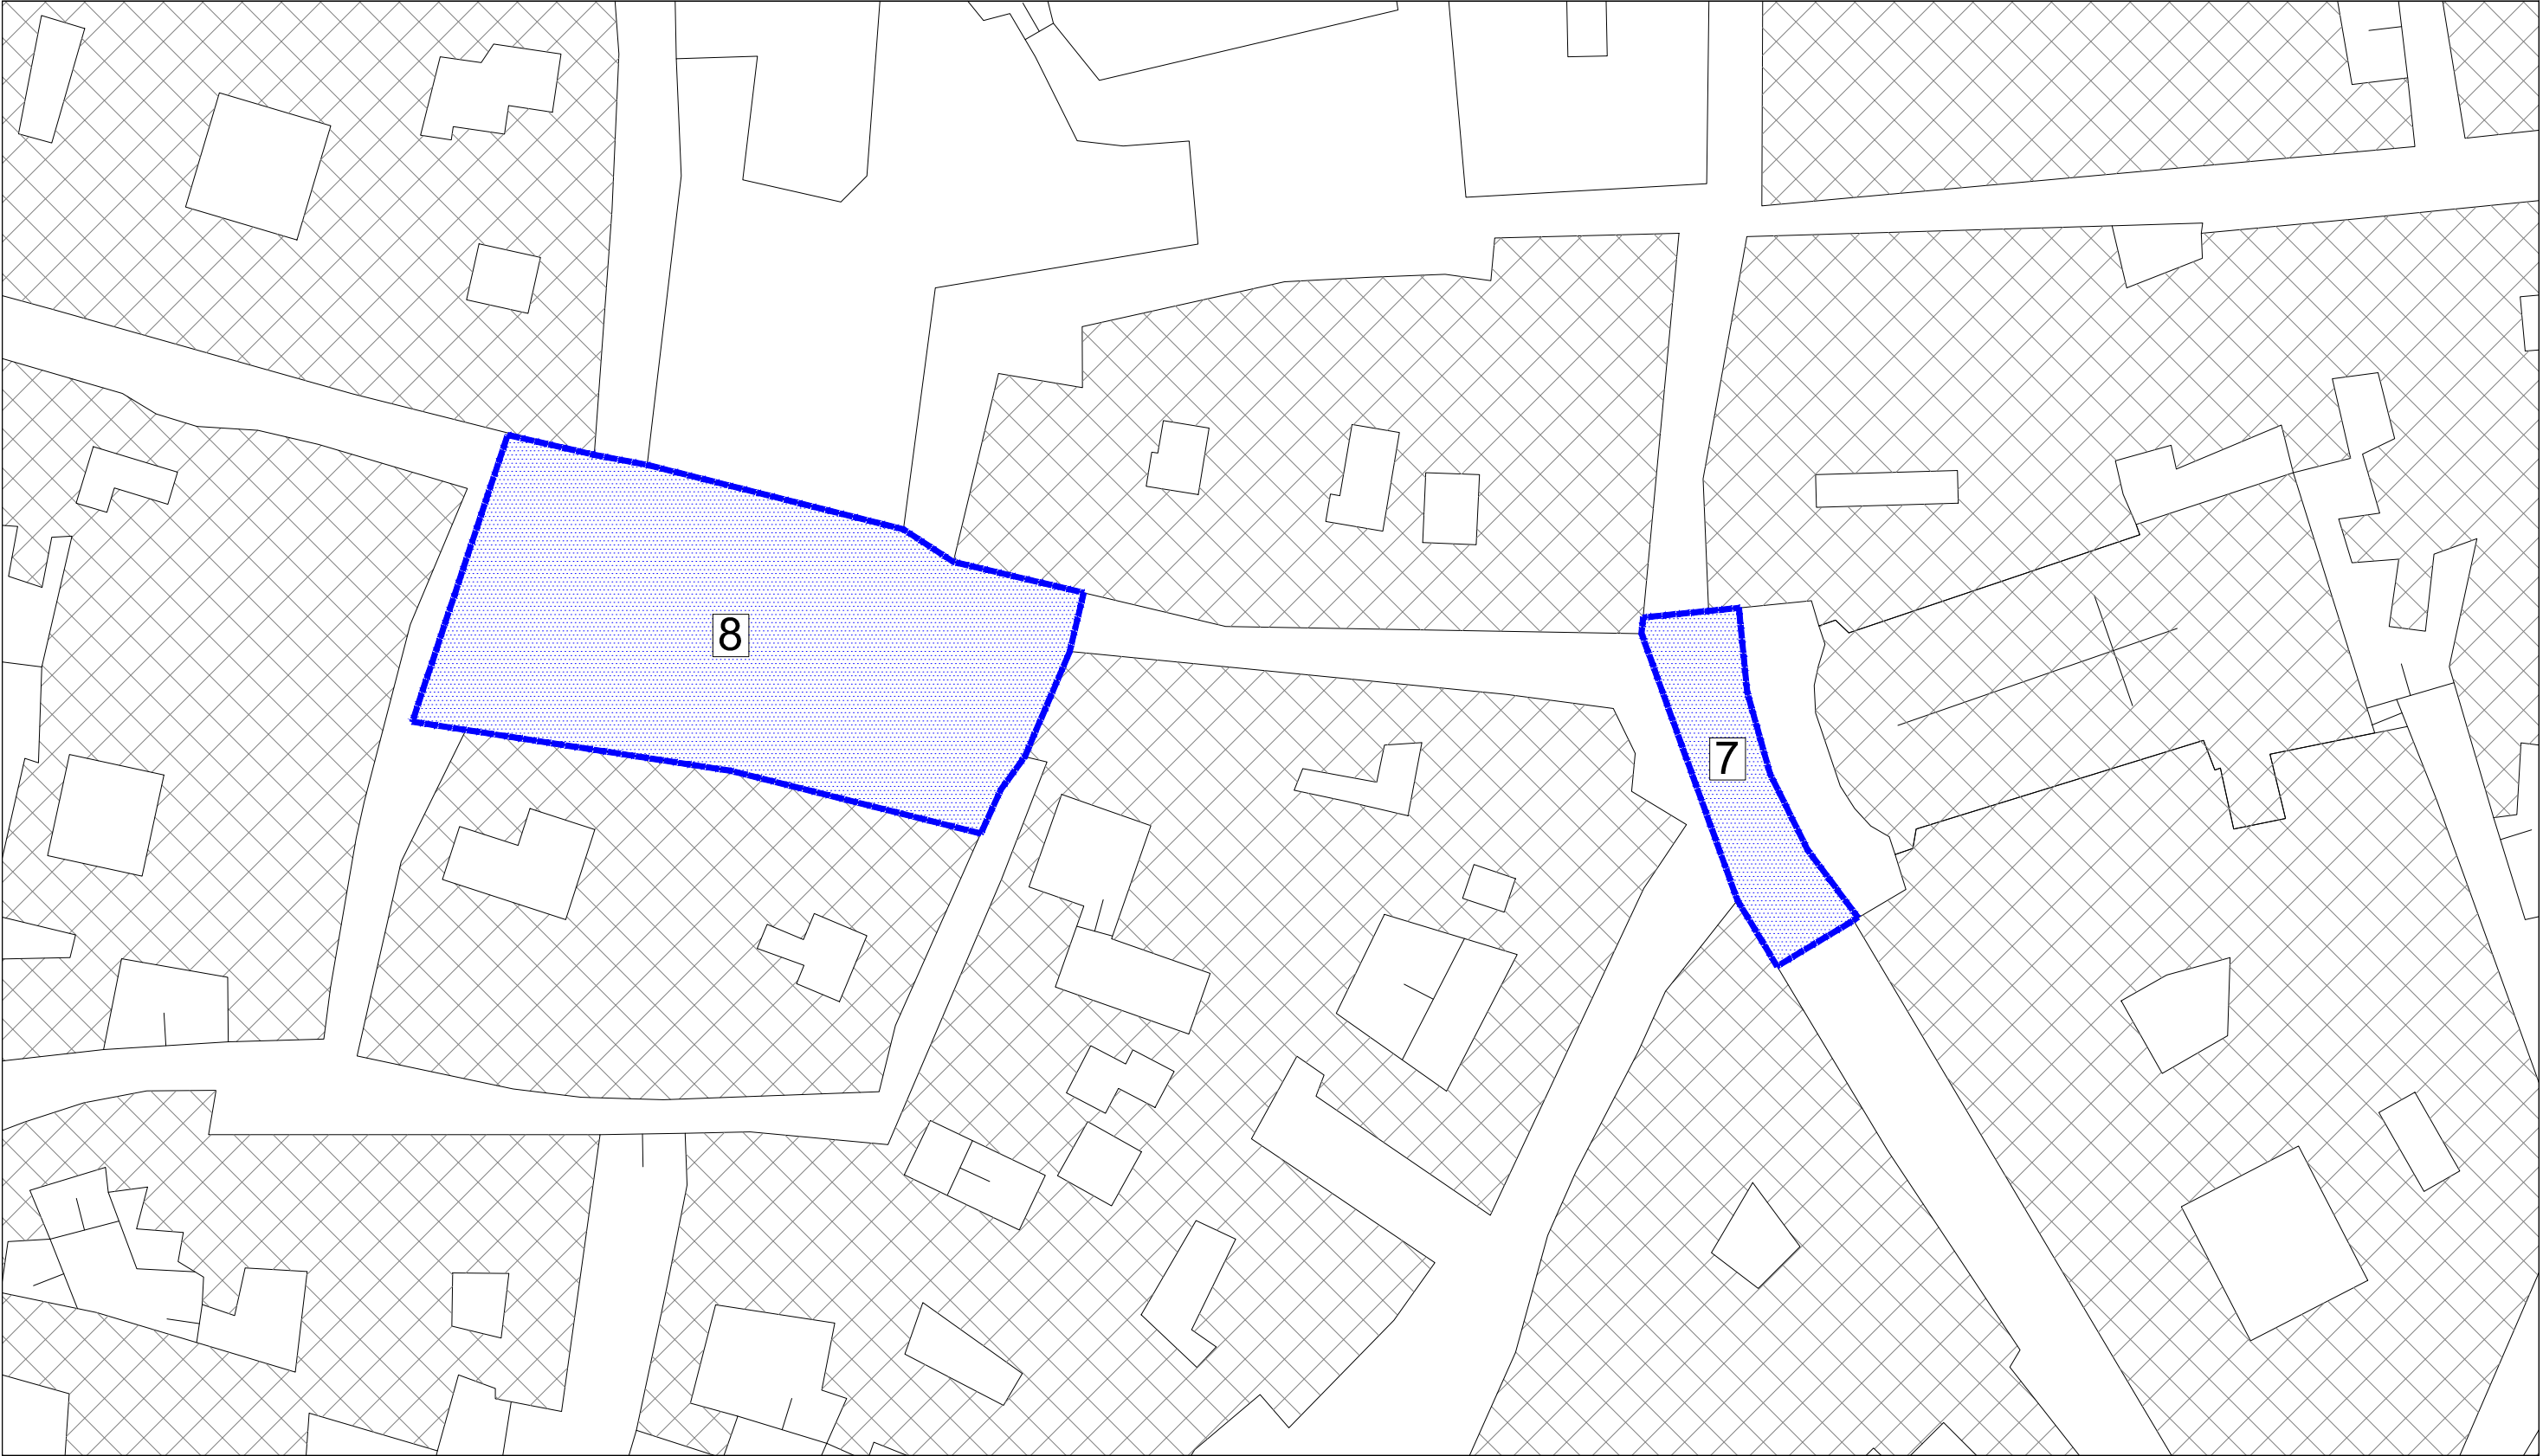

LEGENDA

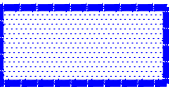

Aree tutelate non concedibili
per l'allestimento DEHORS


9

Porta San Biagio


13

Piazza D'Italia - Piazza dei Caduti

stralcio - rapp. 1:500

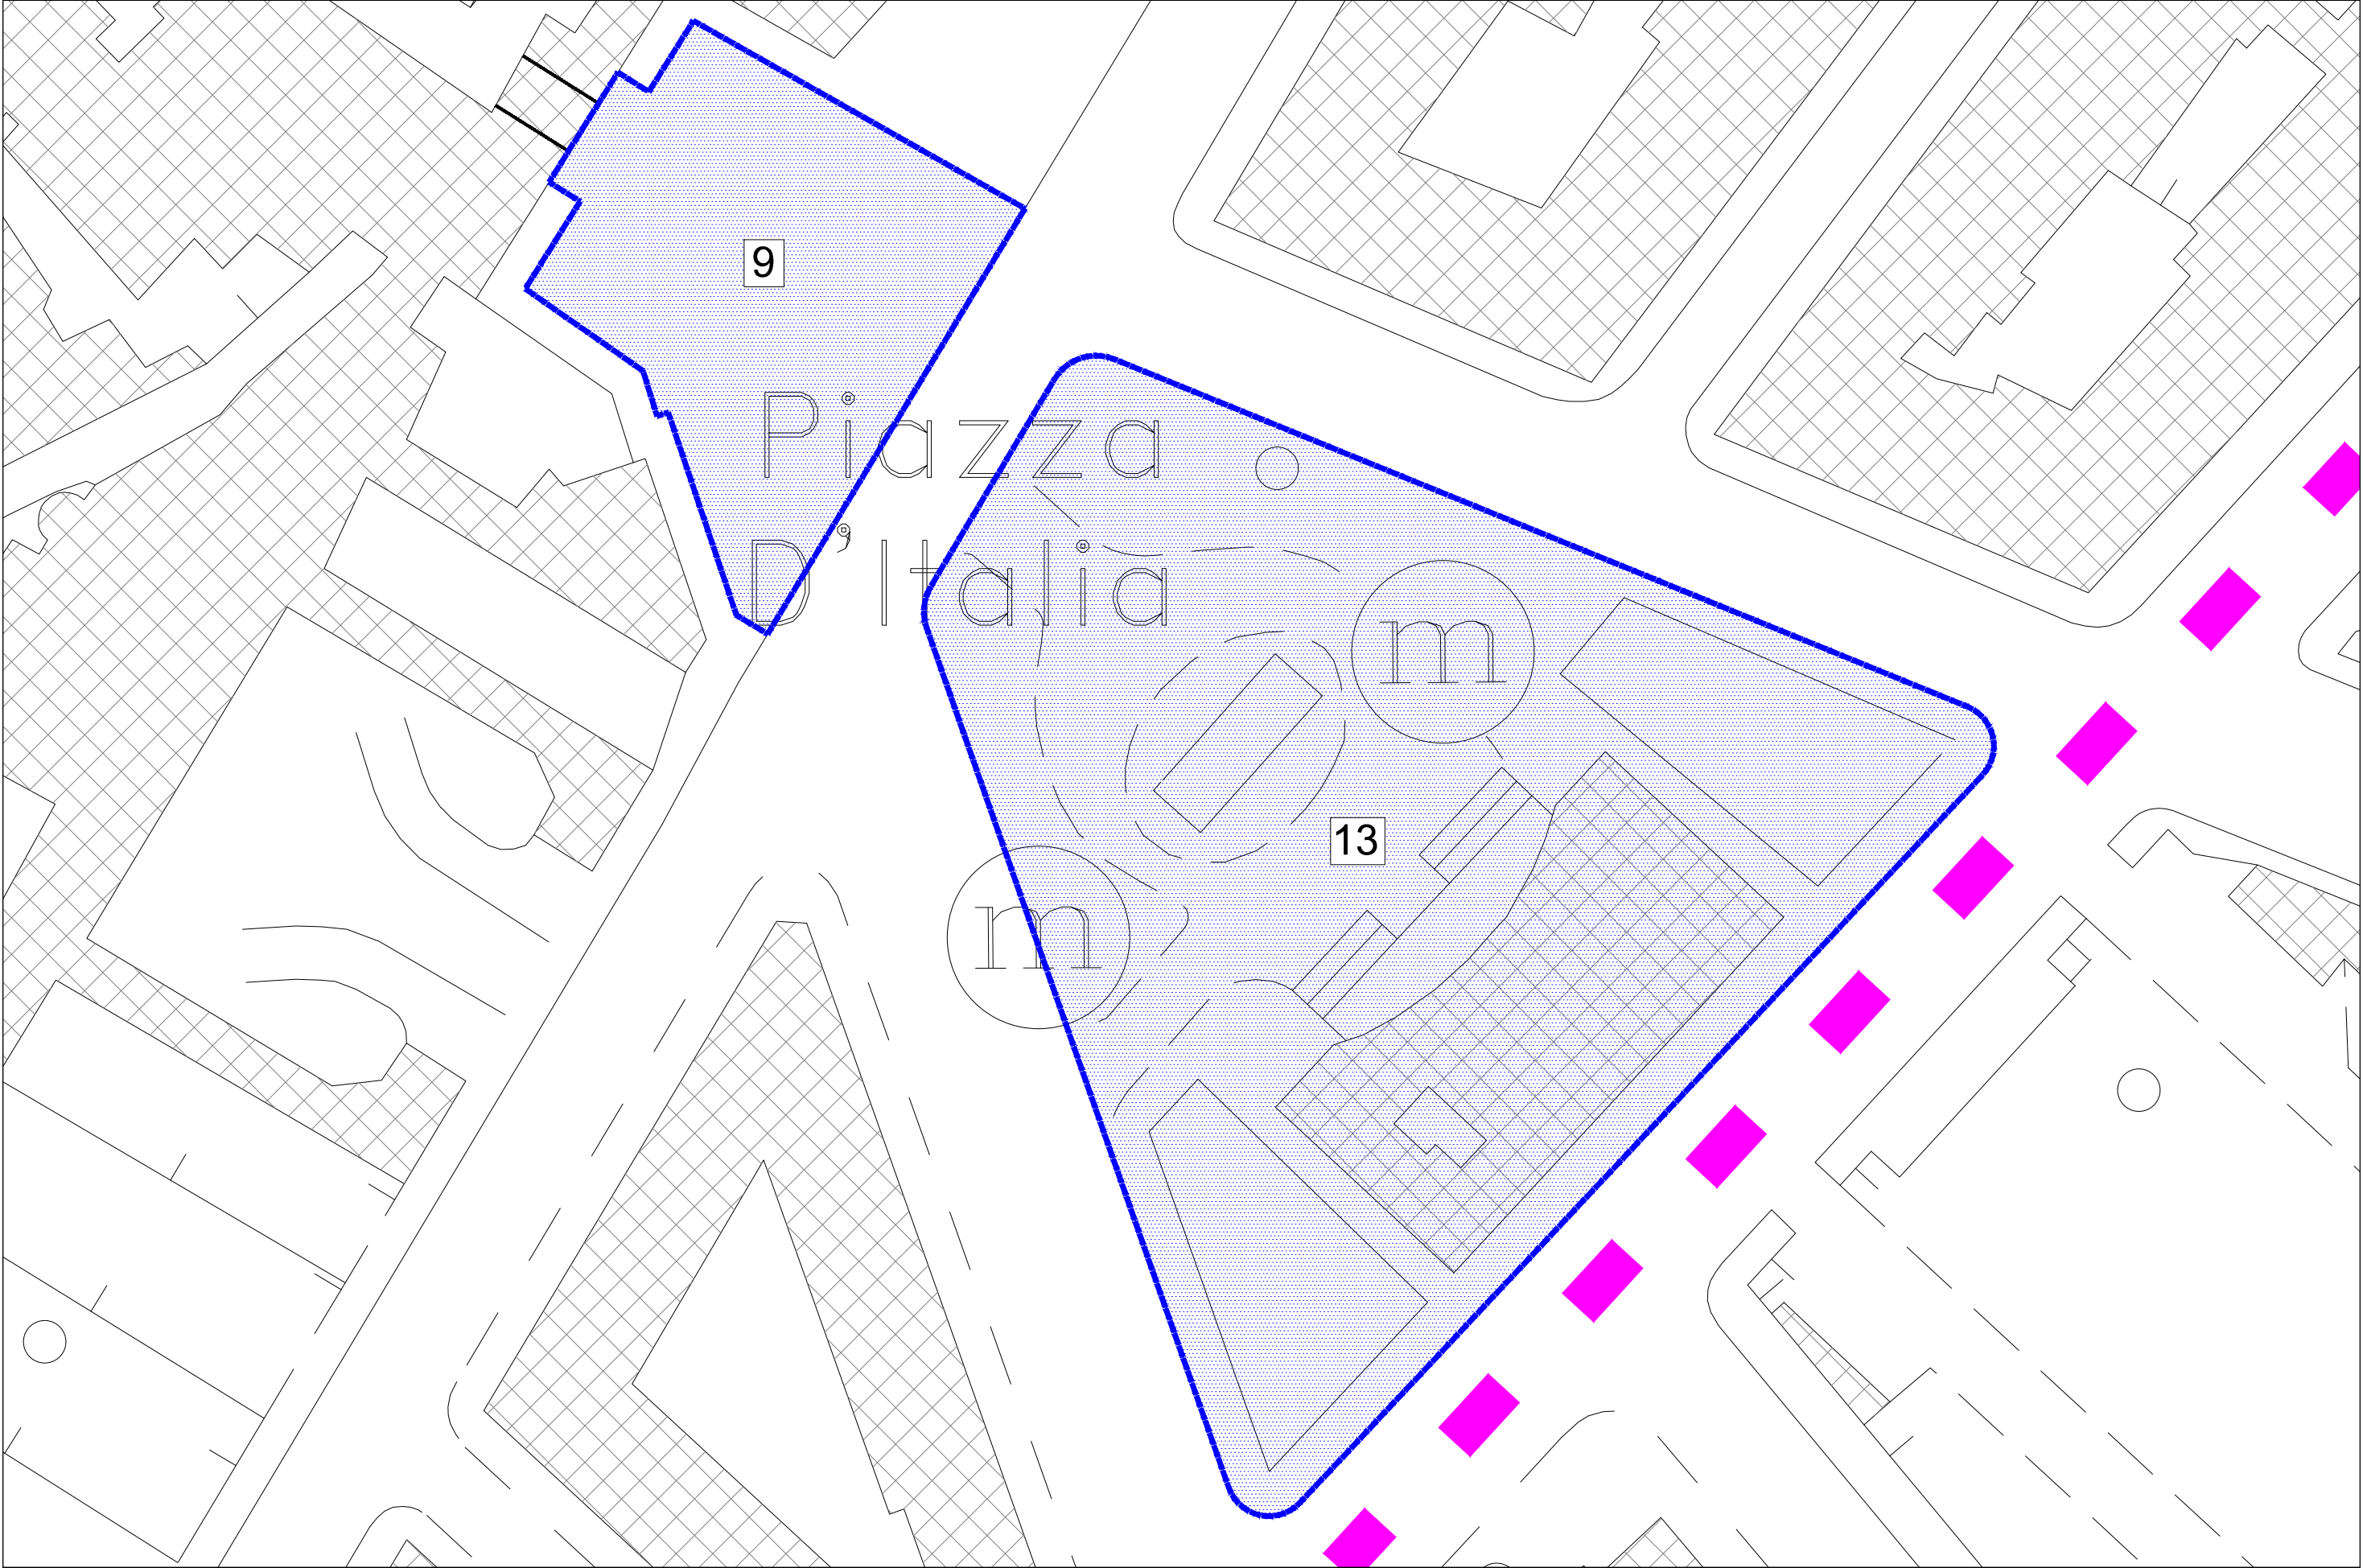


LEGENDA

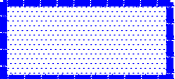
 Aree tutelate non concedibili per l'allestimento DEHORS

stralcio - rapp. 1:500


10 Chiesa di Santa Maria Delle Grazie

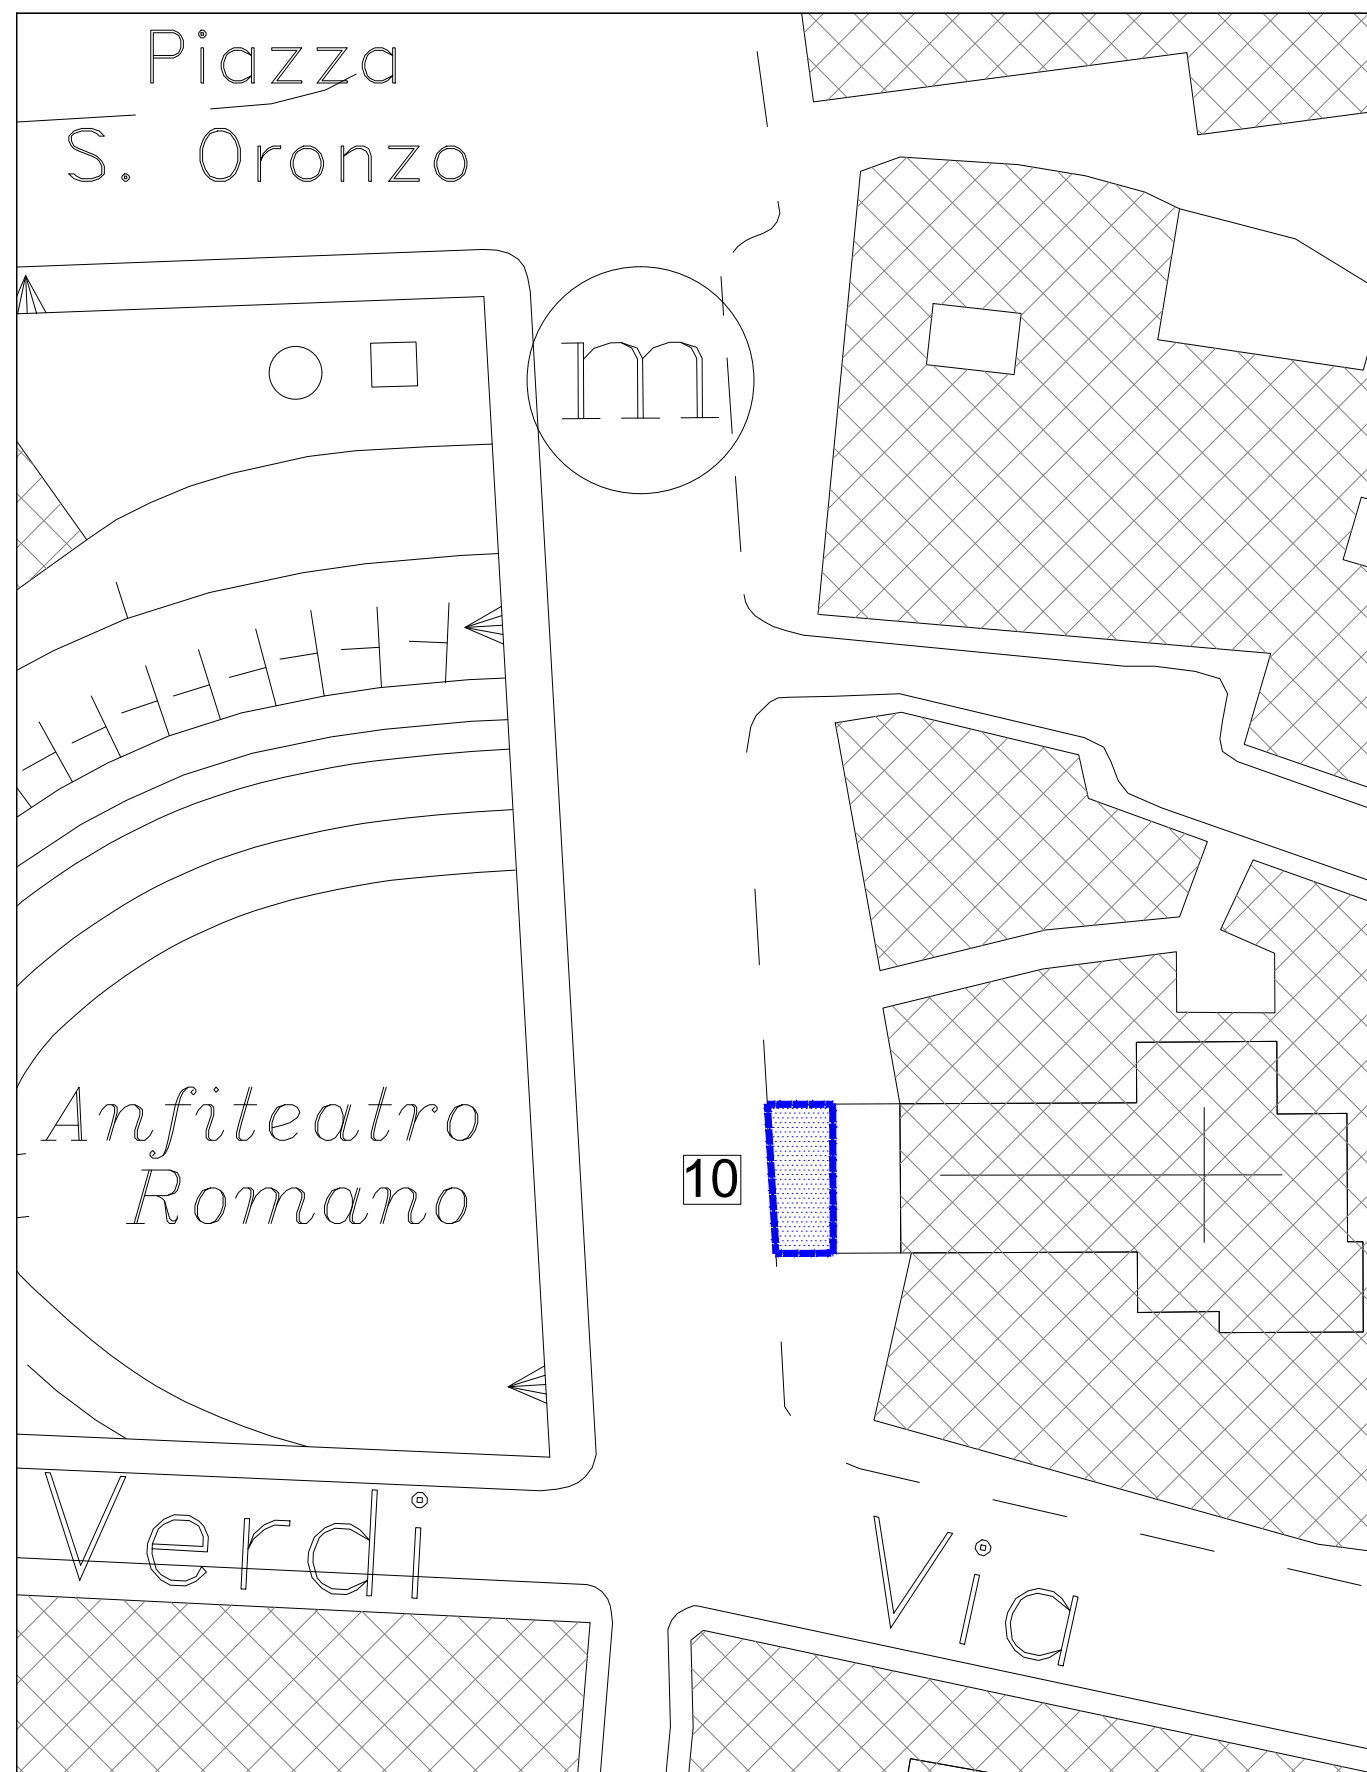

11 Basilica di Santa Croce

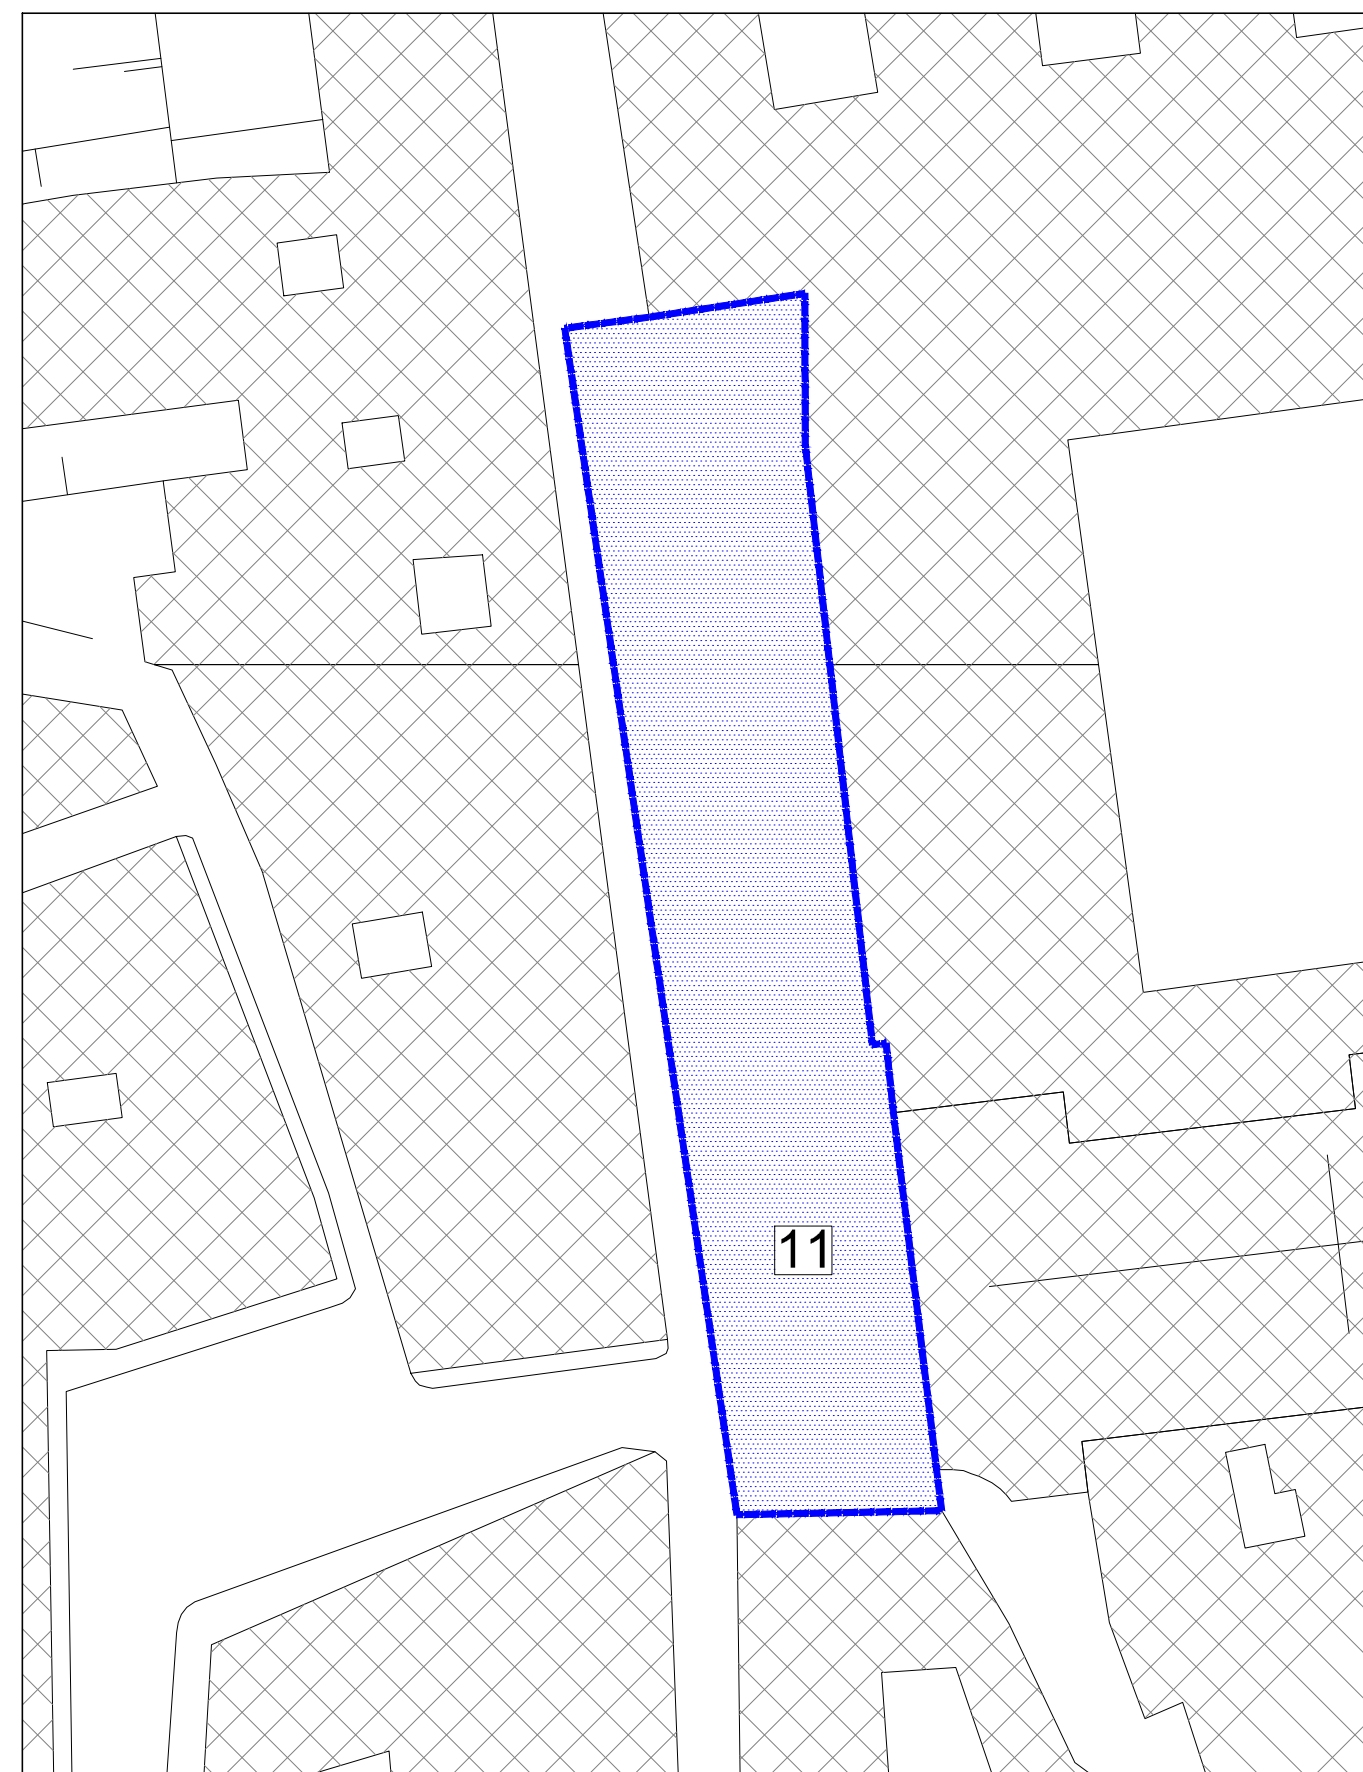

LEGENDA

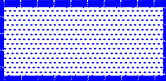


Area non concedibile per DEHORS


12

Chiesa Di Santa Maria Della Provvidenza
o Delle Alcantarine

stralcio - rapp. 1:500

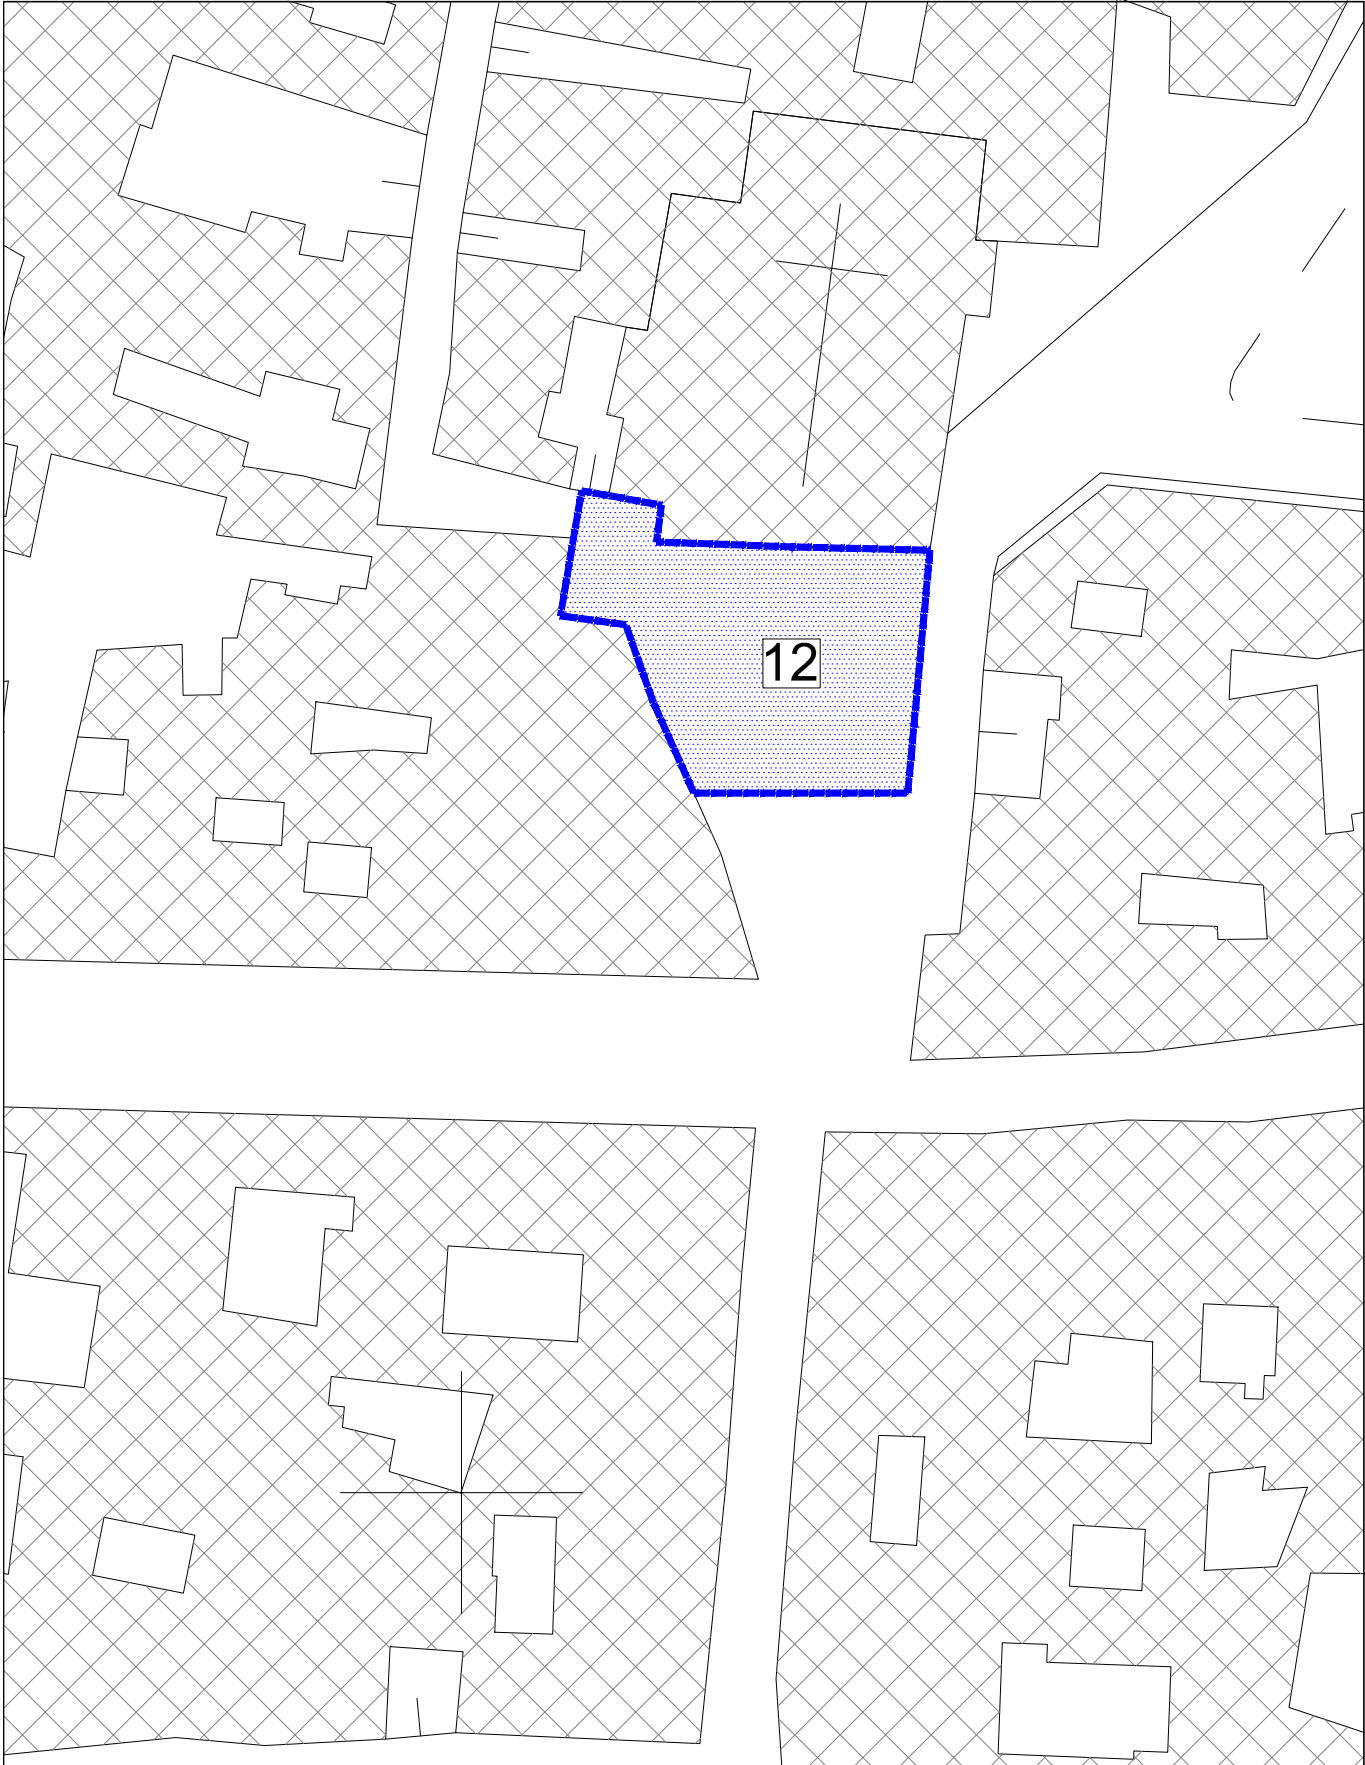

LEGENDA

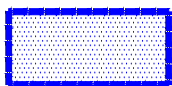

Area non concedibile per DEHORS

14

Piazzetta Giosuè Carducci

stralcio - rapp. 1:500

