

**Attrezzature e servizi di quartiere**

**F11- Attrezzature per l'istruzione**

- Stato**
- realizzata
  - realizzata-libera
  - compromessa
  - libera-compromessa
  - libera

**F12- Attrezzature civili di interesse comune**

- Stato**
- realizzata
  - compromessa
  - compromessa-libera
  - libera

**F13- Attrezzature religiose di interesse comune**

- Stato**
- realizzata
  - realizzata-libera
  - realizzata-compromessa-libera
  - compromessa
  - libera

**F14- Verde attrezzato stato**

- realizzata
- compromessa
- compromessa-libera
- libera

**F15- Verde sportivo**

- Stato**
- realizzata
  - realizzata-libera
  - realizzata-libera-compromessa
  - compromessa
  - libera-compromessa
  - libera


**Comparti e Peep stato**

- REALIZZATO
- IN FASE DI REALIZZAZIONE
- NON REALIZZATO
- STRALCIATO

**VERIFICA STANDARD**

art.8 lett.a) N.T.A di P.R.G. 22,5 mq/ab anno 2010

Zone	P.R.G. (mq) AREE DISPONIBILI	Abitanti 31.12.2010	STANDARD 22,5mq/ab	FABBISOGNO AREE (mq)	Saldo (mq)
F11	643 631	95 520	6,00	573 120	70 511
F12	216 286	95 520	2,50	238 800	-22 514
F13	137 857	95 520	1,00	95 520	42 337
F14	516 336	95 520	5,00	477 600	38 736
F15	575 278	95 520	5,00	477 600	97 678
F16	260 267	95 520	3,00	286 560	-26 293
<b>Totale</b>	<b>2 349 655</b>	<b>95 520</b>	<b>22,50</b>	<b>2 149 200</b>	<b>200 455</b>

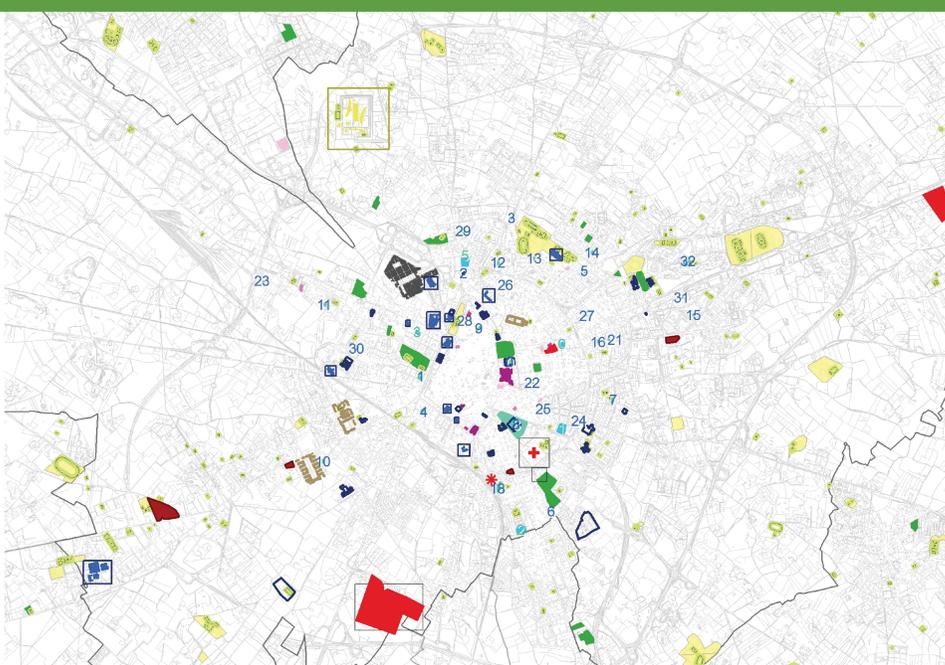

**Censimento servizi pubblici e privati**

- Carceri
- Edificio Caserme
- Edifici carcerari
- Sert
- Guardia medica-Consultorio
- Galateo
- Vito Fazzi
- Cliniche Private
- Risa
- Ospedali
- Impianti sportivi
- Aree Sportive
- Verde urbano
- Musei
- Biblioteche
- Teatri
- Cinema
- Cimitero
- Edifici scolastici
- 14, via Daniele
- 15, viale Roma
- 16, piazza Partigiani
- 17, via Abruzzi
- 18, via Abruzzi
- 19, via Abruzzi
- 20, Cucciolli d'oro
- 21, Ape Maia
- 22, Crescere Insieme
- 23, Albergo Azzurro
- 24, Il circolo
- 25, Babylandia
- 26, Casa Gioiosa
- 27, La Mela
- 28, Suore apostole
- 29, Il cerbiatto
- 30, Nicholas Green
- 31, Iaria Alpi
- 32, Vi Circolo

**Scuole primarie e dell'infanzia**

- 0, Cesare Battisti
- 1, Armando Diaz
- 2, Istituto Oxford
- 3, Istituto Filippo Smaldone
- 4, Istituto Cuore Imm di Maria suore d'Ivrea
- 5, San Domenico Savio
- 6, IV Circolo
- 7, Suore sac. Gesu' Eucaristico
- 8, Istituto Marcellino
- 9, Edmondo de amicis
- 10, Angeli di Belsan
- 11, via Estrafilisce
- 12, via Otanto
- 13, p.ta Montale
- 14, via Daniele

**Scuole primarie secondo grado**

- 0, Quinto Ernio
- 1, Asciano Grandi
- 2, Scipione Ammirato
- 3, Dante Aligheri
- 4, Zerbato
- 5, Galateo
- Edifici Universitari
- Università

COMUNE DI LECCE  
Assessorato Pianificazione e Sviluppo del Territorio



**Comune di Lecce Dpp**  
Documento programmatico preliminare  
in adeguamento al DRPA3

**Sistema delle conoscenze**

2. Bilancio della pianificazione in vigore

**2.6. Carta dei Servizi**

- Bilancio servi di quartiere
- Tabella verifica standard: confronto tra stato di fatto e NTA
- Censimento servizi pubblici e privati

Scala 1:25.000  
febbraio 2012

**SINDACO DI LECCE**  
dot. Paolo Perrone

**ASSESSORE DEL SETTORE PIANIFICAZIONE**  
dot. Severo Martini

**DIRIGENTE DEL SETTORE PIANIFICAZIONE**  
Responsabile del procedimento  
arch. Luigi Margio

**GRUPPO DI PROGETTAZIONE**

**UFFICIO PUG**  
arch. Maria Antonietta Greco, Coordinatore tecnico dell'Ufficio PUG  
Supporto Tecnico Ufficio PUG  
arch. Aldo Carpentieri, arch. Benedetta Marangio,  
arch. Tiziana Maria, arch. Emanuela Marzi,  
arch. Alessandro Pascali

**GRUPPO DI RICERCA**  
Università degli studi di Genova, DSA  
Progetto di ricerca per la redazione del PUG di Lecce  
Responsabile scientifico  
prof. arch. Moise Ricci  
Gruppo operativo  
arch. Federica Alcega, arch. Luca Mazzari, arch. Emanuela Sommariva,  
arch. Jeannette Sordi, dott. Sara Favagnotti, dott. Clarissa Saboto

**Università del Salento DISTEBA**  
IRIS (Istituto Regionale per lo Sviluppo Ambientale) strategica  
Responsabile scientifico  
prof. Giovanni Zurini  
dott. Nicola Zaccarelli