



CITTA' DI LECCE

ASSESSORATO LL.PP.
UFFICIO TECNICO

CENTRO SOCIALE QUARTIERE RUDIAE
CENTRO DIURNO SEMIRESIDENZIALE PER ANZIANI
ART. 68 R.R. 4/2007 E SMI

ELABORATI: Pianta di Progetto - Destinazioni -

TAVOLA	SCALA	DATA	AGGIORNAMENTO
01	1:100	NOVEMBRE 2015	


IL DIRIGENTE U.T.C.

Arch. *Claudia Branca*
Geom. *Katia CASARANO*
Geom. *Vito CAZZELLA*

UFFICIO PROGETTAZIONE


Elaborazione Grafica - AutoCad - :
Geom. Katia CASARANO
Geom. Vito CAZZELLA

CITTA' DI LECCE
PROTOCOLLO GENERALE
20 NOV. 2015
ARRIVO

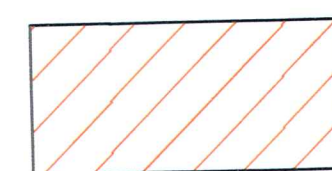

LOCALI DESTINATI A CENTRO DIURNO
SEMIRESDENZIALE PER ANZIANI
ART. 68 DEL R.R. 4/2007 E S.M.I.

SUPERFICIE LORDA MQ. 520,00
SUPERFICIE NETTA MQ. 486,78

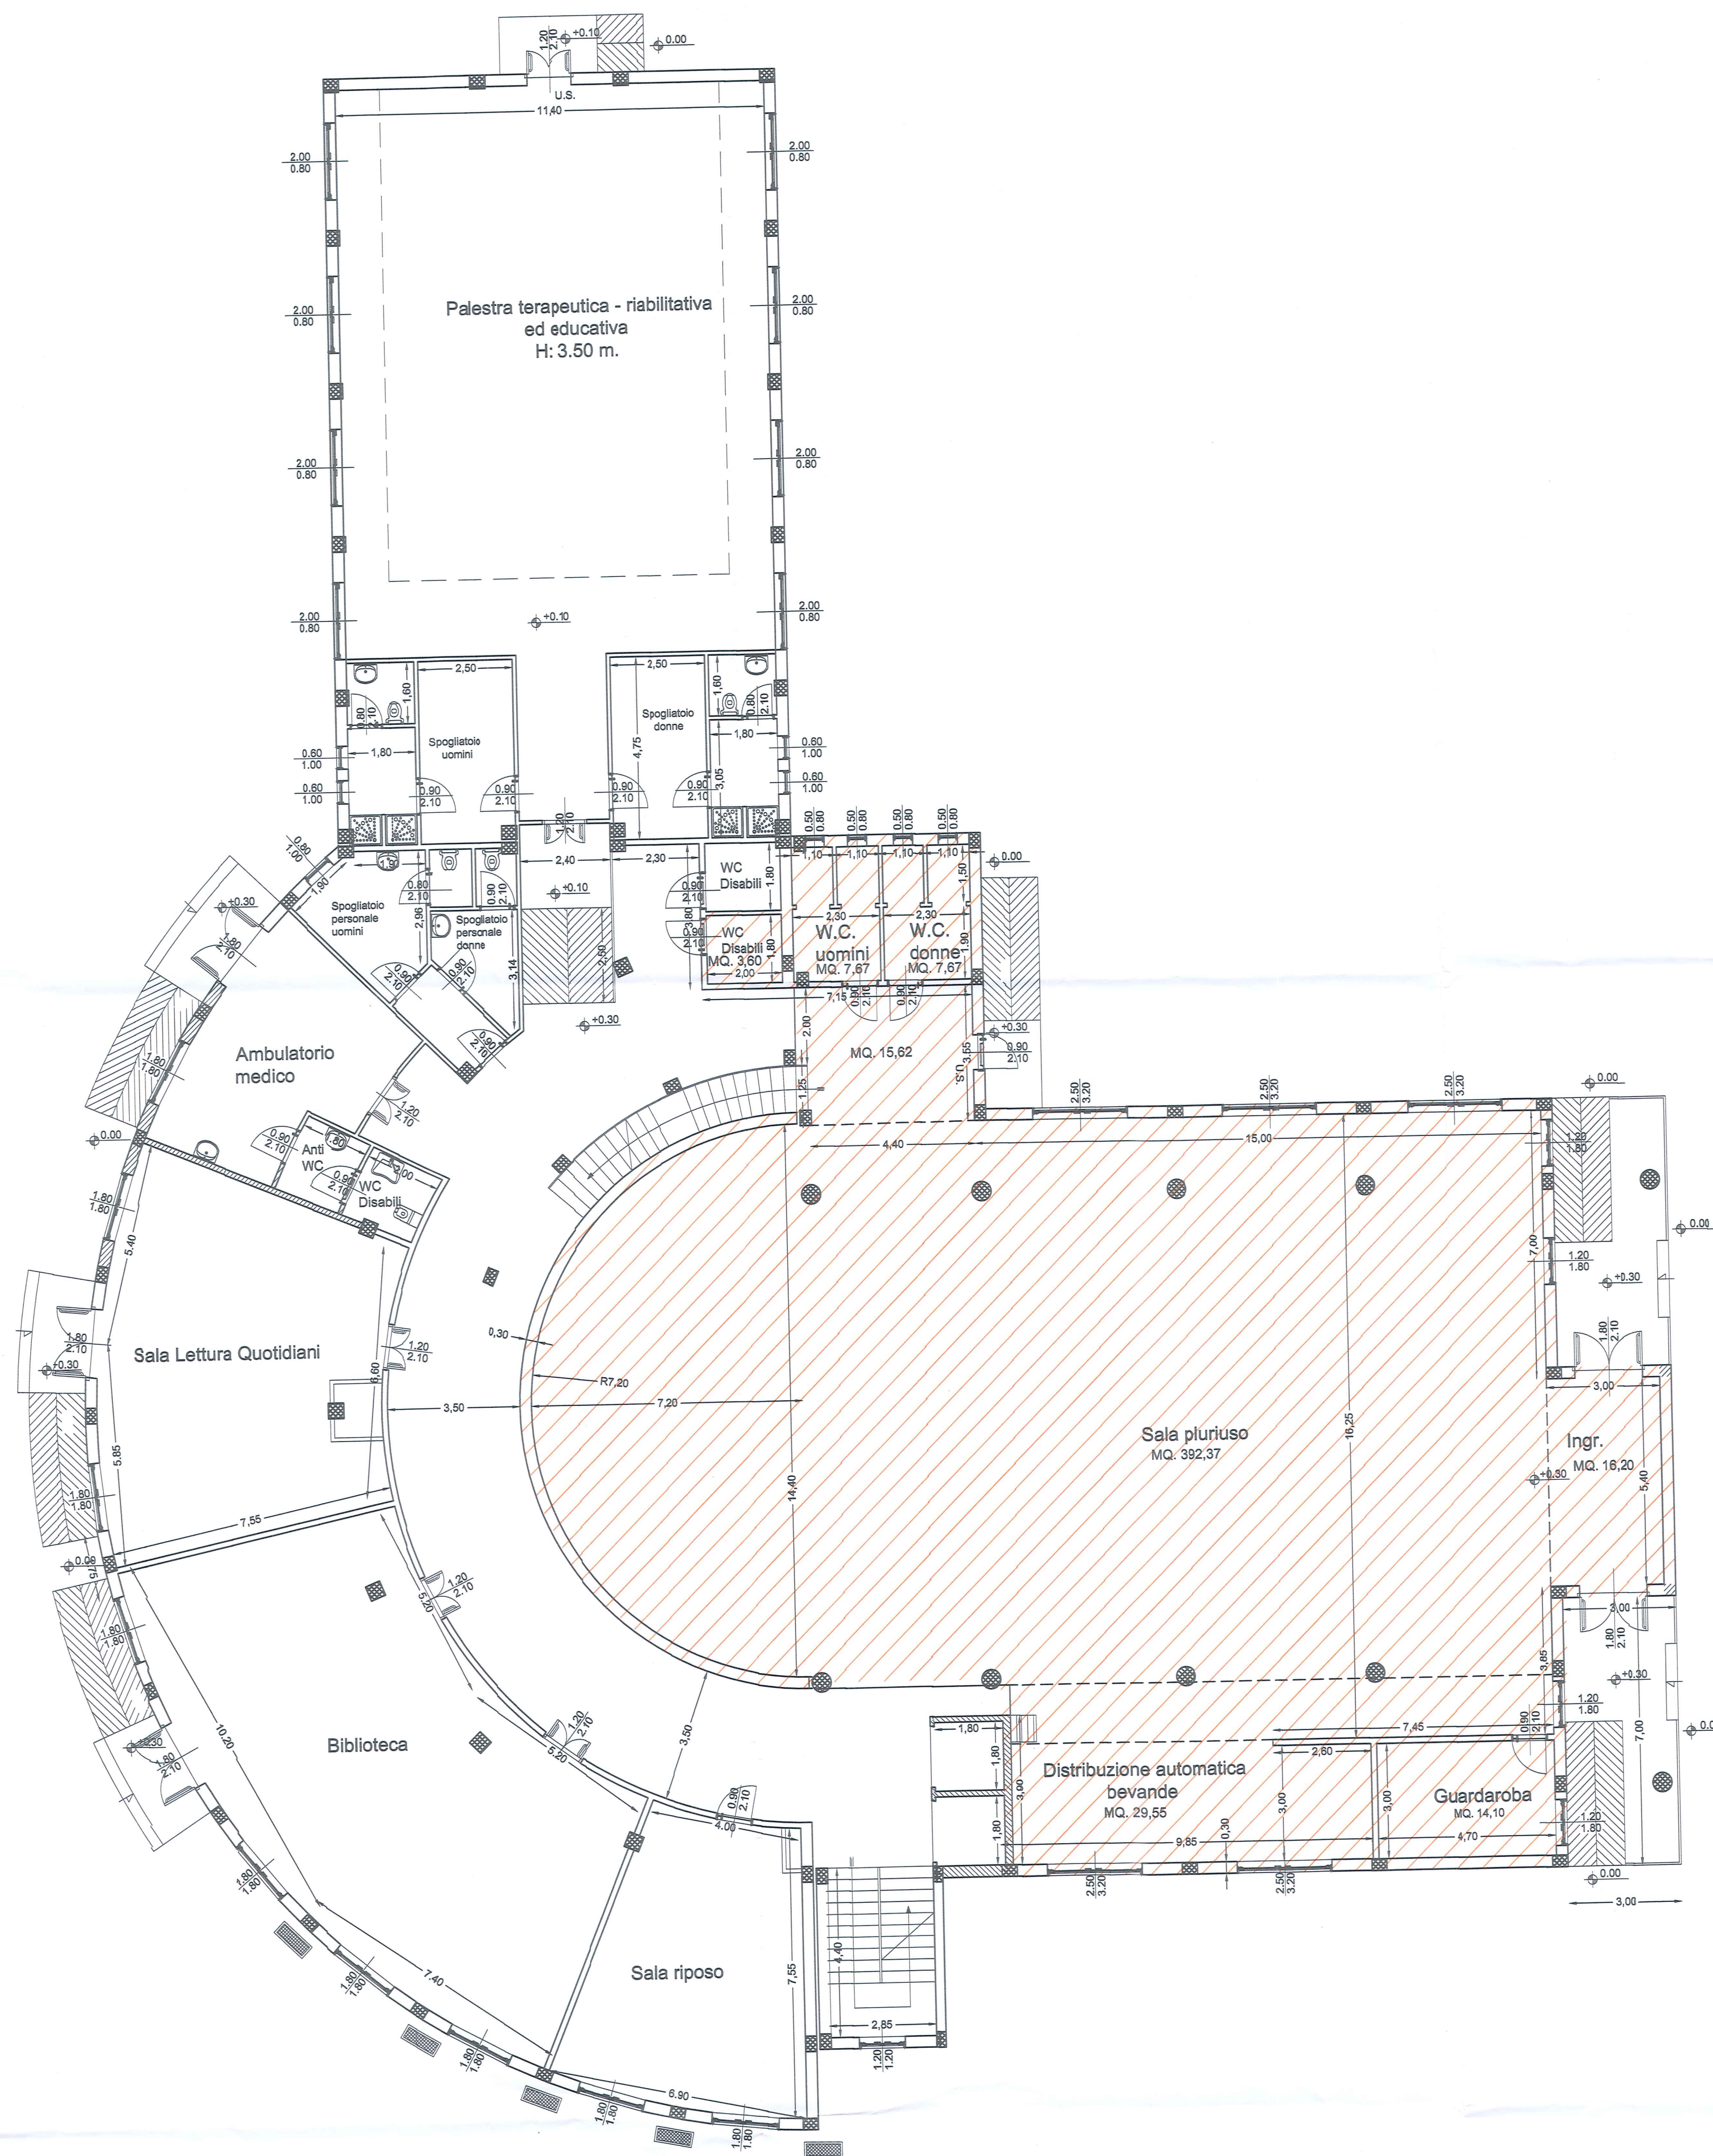

PIANTA PIANO TERRA