



Città di Lecce

Settore Traffico Mobilità Viabilità e Segnaletica
IL DIRIGENTE RESPONSABILE

VISTA la necessità di proseguire nella disciplina del traffico veicolare lungo alcune località cittadine, al fine di poter rendere più sicura e scorrevole la viabilità;

VISTE le molteplici richieste di cittadini, che vorrebbero fosse meglio disciplinata la sosta e garantita una maggiore sicurezza ai pedoni ed ai portatori di handicap;

VISTO, nella fattispecie, lo stato del traffico veicolare che si viene a creare in v.le Lo Re, nel tratto compreso tra v.le Marconi e p.zza Italia;

RITENUTO pertanto necessario dettare limitazioni, divieti e prescrizioni per la regolamentazione della viabilità cittadina al fine di rendere più sicura sia la viabilità pedonale che quella carrabile previo istituzione di nuova segnaletica verticale ed orizzontale;

VISTO l'art.7 del vigente C.d.S., approvato con D.to L.vo 30.04.92, n° 285 e relativo Regolamento di Esecuzione e di Attuazione, approvato con D.P.R. 16.12.92, n°495 e successive modifiche ed integrazioni;

VISTO il Decreto Legislativo 18.08.2000, n°267, art.107, comma 3°, lettera h;

ORDINA

Per i motivi specificati in premessa, che qui si intendono integralmente riportati e confermati, l'adozione dei seguenti provvedimenti nelle località appresso indicate al fine di decongestionare il traffico veicolare su v.le F. Lo Re:

- 1) **Via Camillo Benso Conte di Cavour**, inversione del senso di marcia, con percorrenza da v.le G. Marconi a p.zza Italia e con istituzione di dare precedenza con obbligo di svolta a sinistra all'incrocio con p.zza Italia;
- 2) **Via Camillo Benso Conte di Cavour**, all'incrocio con p.zza Italia, arretramento dell'esistente attraversamento pedonale a ml 5,00 della fascia di arresto di dare precedenza;
- 3) **Via L. De Simone**, all'incrocio con via Cavour, sostituzione della segnaletica di obbligo di svolta a sinistra o dritto, con segnaletica di obbligo di svolta a destra o dritto;
- 4) **Via G. Brunetti**, all'incrocio con via Cavour, sostituzione della segnaletica di obbligo di svolta a destra o dritto, con segnaletica di obbligo di svolta a sinistra o dritto;

N.B. SONO PARTE INTEGRANTE DELLA PRESENTE ORDINANZA LE TAVOLE GRAFICHE N° 1 E 2, AL FINE DI RENDERE PIU' CHIARO, QUANTO INNANZI DESCRITTO, RIGUARDO ALLE VIE CAMILLO BENSO CONTE DI CAVOUR - L. DE SIMONE - G. BRUNETTI.

GLI UFFICIALI ED AGENTI DELLA FORZA PUBBLICA ED OGNI ALTRO CUI SPETTI, SONO INCARICATI DI FARE OSSERVARE LA PRESENTE ORDINANZA.


Dalla Residenza Municipale, 05 Ottobre 2018

SETTORE MOBILITA'
ISTRUTTORE TECNICO
Geom. Claudio Milanese

IL DIRIGENTE
(Arch. Fernando BONOCUORE)

Ful Bolchini

SETTORE MOBILITA'
ISTRUTTORE TECNICO
Geom. Claudio Milanese

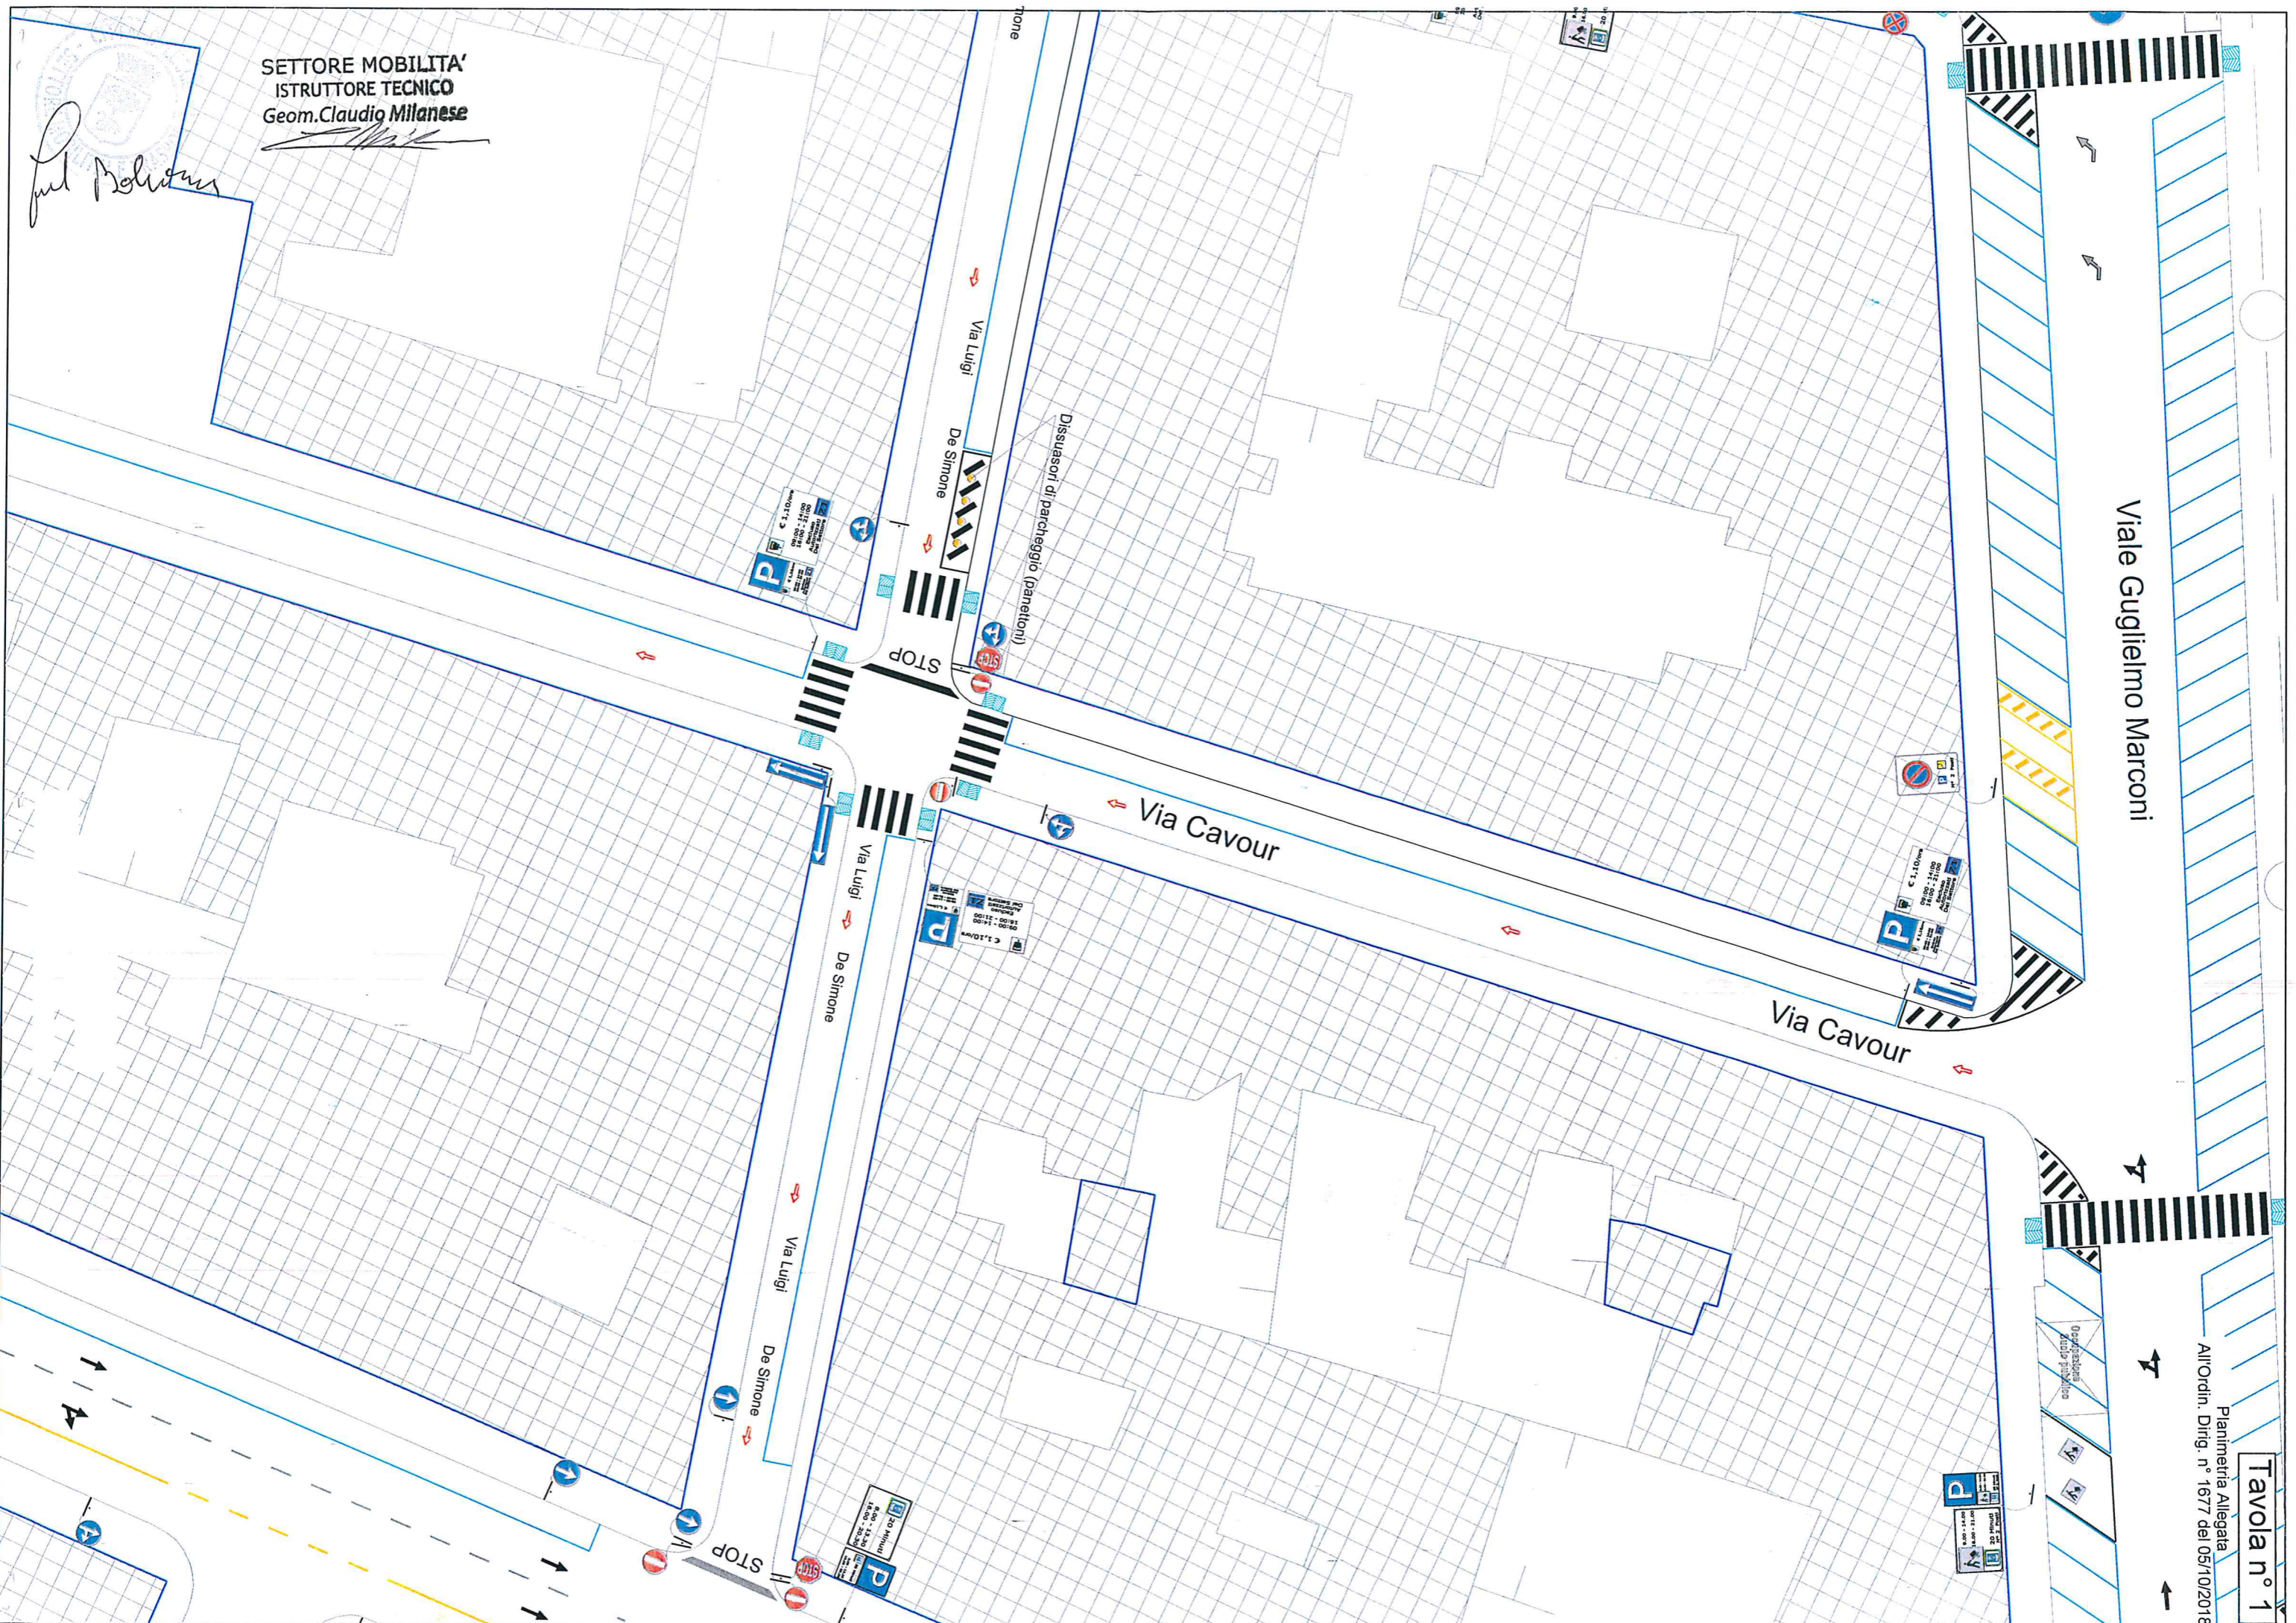

Viale Guglielmo Marconi

Via Cavour

Via Luigi De Simone

Via Luigi De Simone


Planimetria Allegata
All'Ordin. Dirig. n° 1677 del 05/10/2018

Tavola n° 1

SETTORE MOBILITA'
ISTRUTTORE TECNICO
Geom. Claudio Milanese

Paul Bolchini
Piazza
d'Italia

Viale Francesco Lo Re

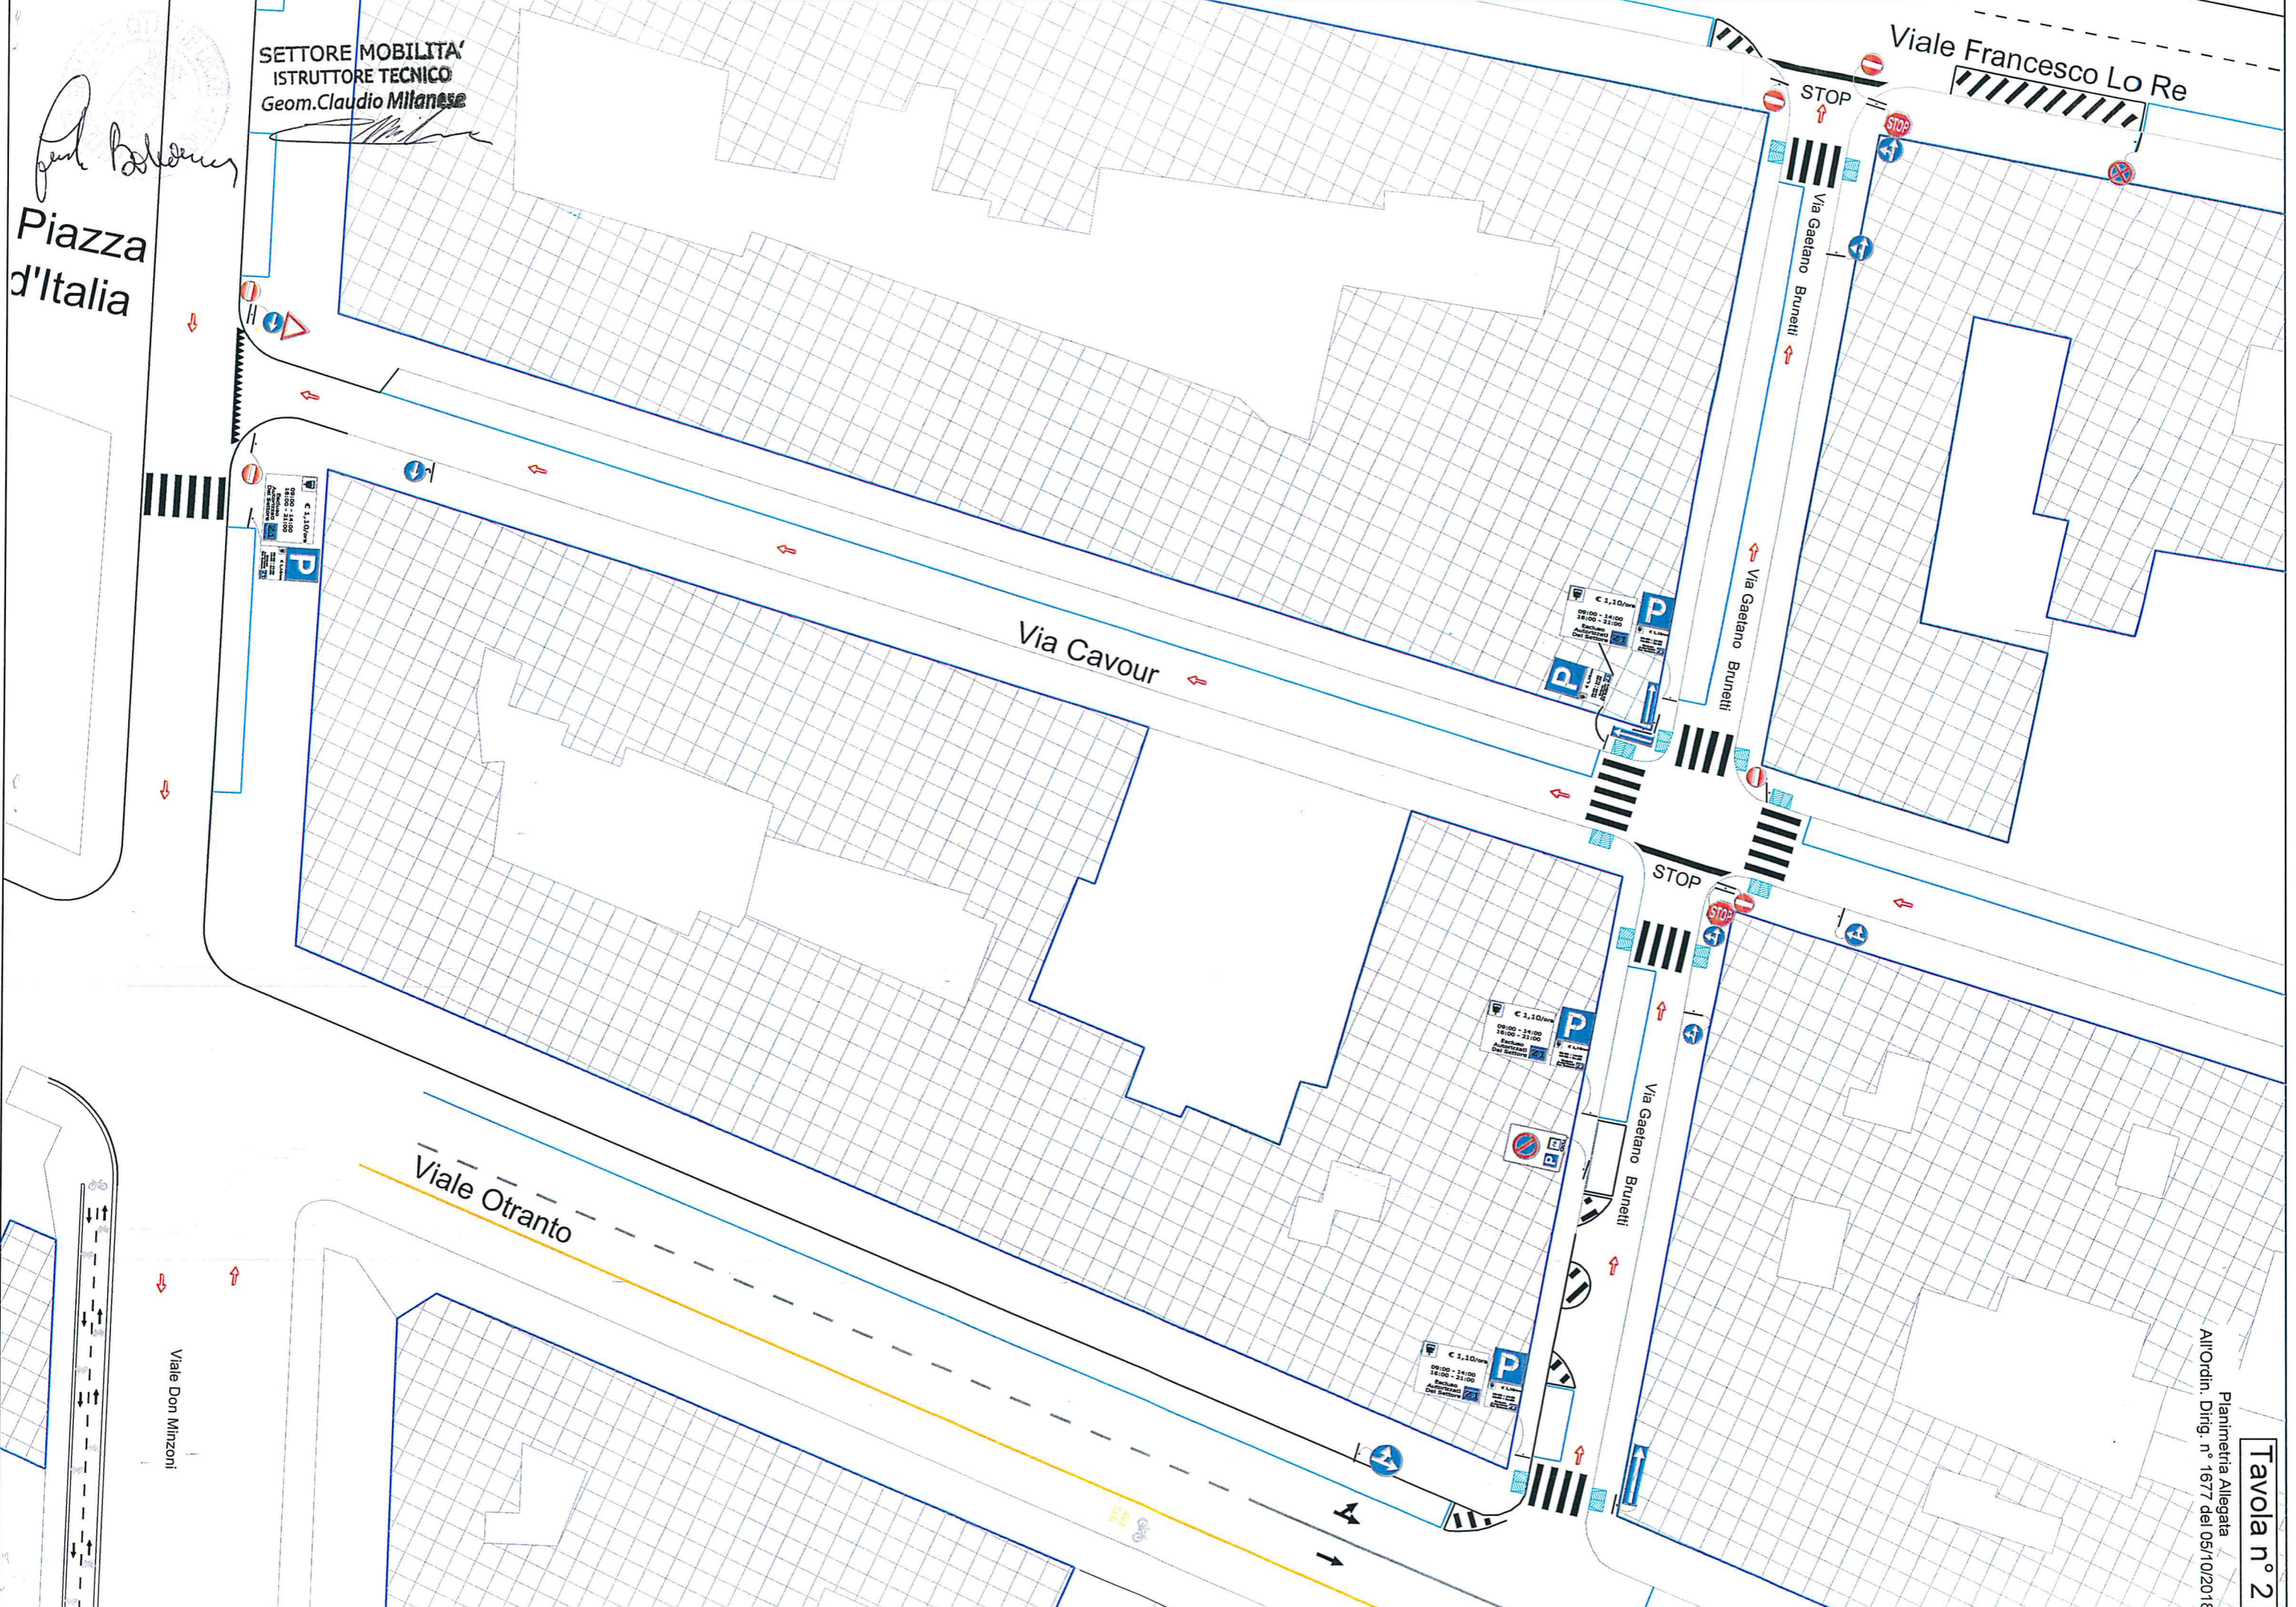

Planimetria Allegata
All'Ordin. Dirig. n° 1677 del 05/10/2018

Tavola n° 2